


- Légende : Moyens de lutte contre incendie**
-  Borne Incendie (sur la place à 110 m du B10)
 -  Réserve d'eau (1000 m³ à 10 m du B10)
 -  Extincteur eau pulvérisée + additif 6 L
 -  Extincteur poudre 6 kg
 -  Extincteur CO² 2 kg

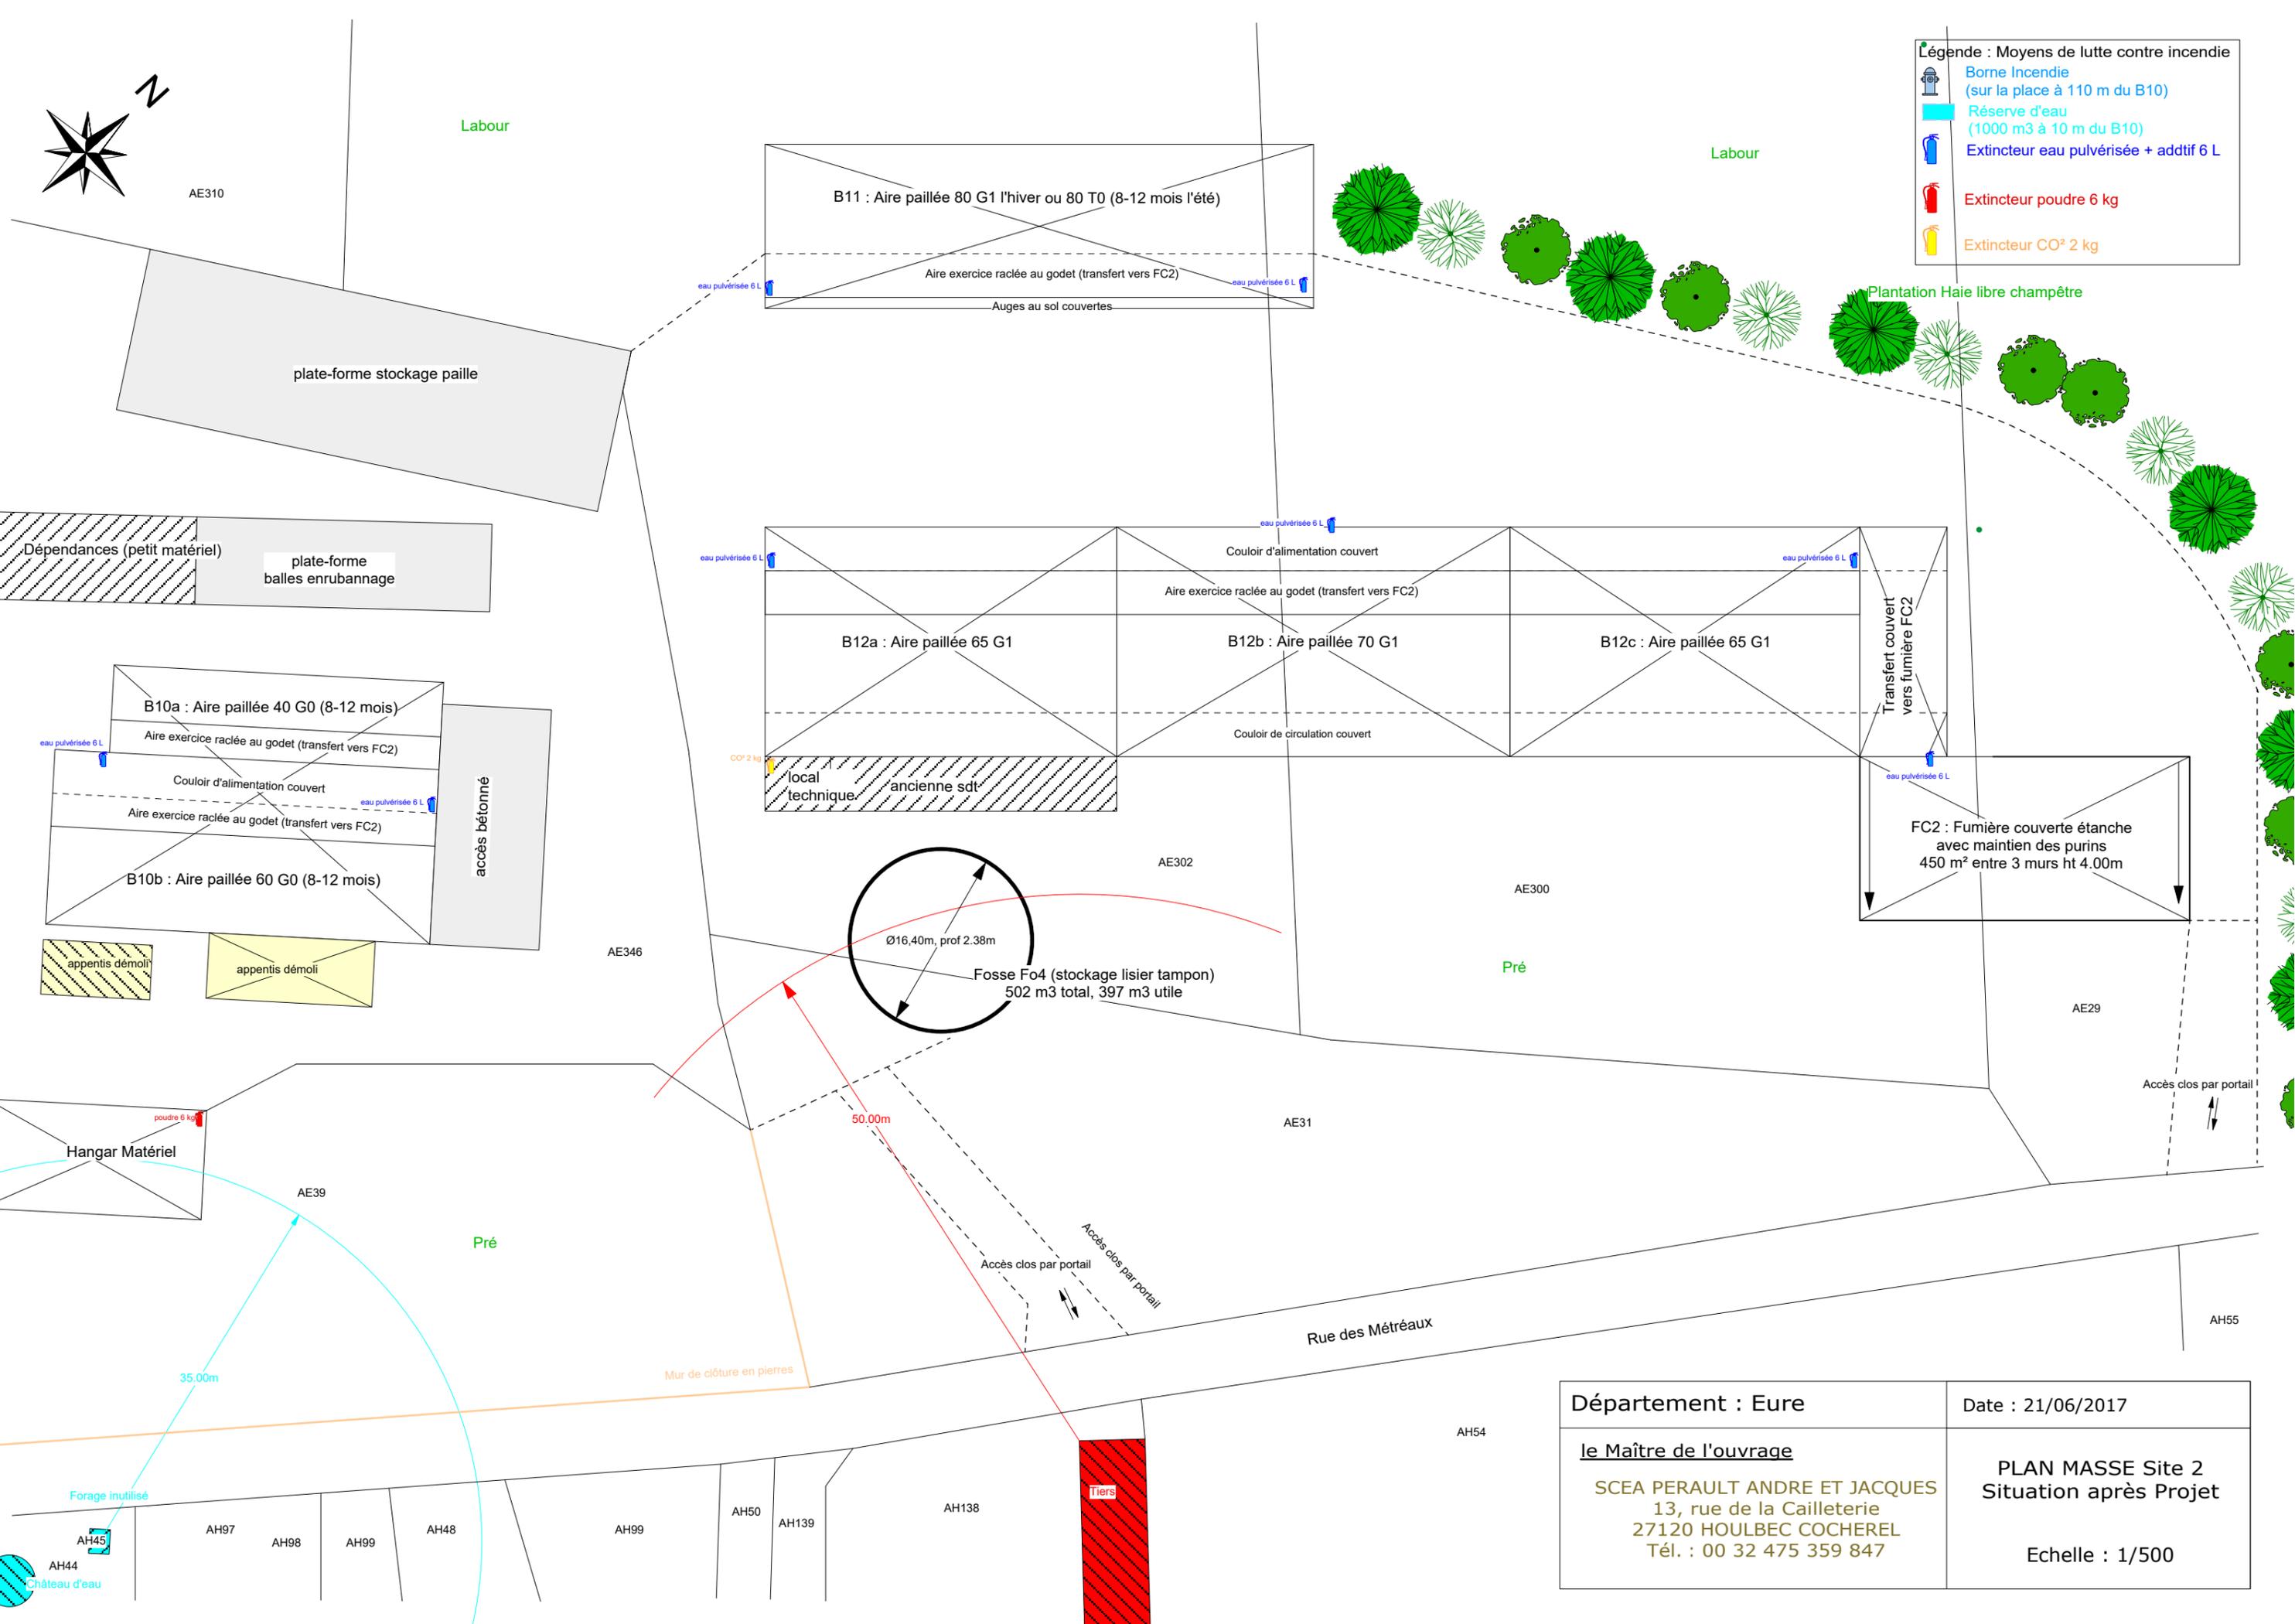

Département : Eure le Maître de l'ouvrage SCEA PERAULT ANDRE ET JACQUES 13, rue de la Cailletterie 27120 HOULBEC COCHEREL Tél. : 00 32 475 359 847	Date : 21/06/2017 PLAN MASSE Site 2 Situation après Projet Echelle : 1/500
---	---