


PLAN TOPOGRAPHIQUE

Département de l'Eure  
COMMUNE DE FRENELLES EN VEXIN  
BOISEMONT - Voie communale n°49 dite de Boiesmont  
M. DEPESTELE Marc  
Levé d'une partie de la voie communale n°49

Créé le 03 Septembre 2020  
M à Jour le 17 Septembre 2020  
Dossier : LA19210

**Euclyd**  
Eurotop  
Yves DELAVIGNE - Richard DOBELIN  
Sylvain HERINCOULE - Dominique FFAFF  
1841 QUENELLE E et B avenue  
www.euclyd-eurotop.fr  
34 bis Rue de Mal Laëtre  
97000 LES ANDES  
Tél. 02 93 24 4 40  
www.lesandes-97.fr

PLAN DE SITUATION  
Sans échelle

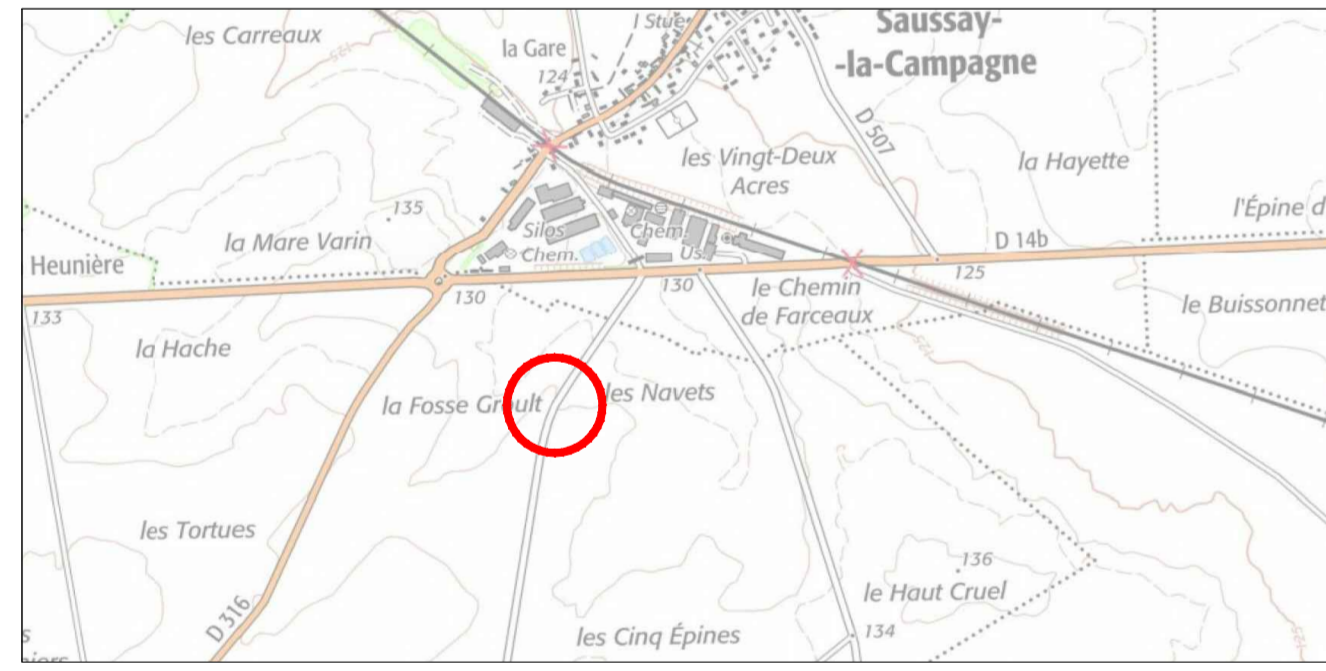


**Euclyd**  
Eurotop  
Dossier : LA19210/1.EP

PLAN DE MASSE  
Echelle : 1/200  
Coordonnées (X,Y) RGF93 CGCR  
Nivellement rattaché au système NGF IGN 69 (par GPS)

LEGENDE

	Limite de culture
	Bois de chênaie
	Plant de tilleul
	Ruisseau
	Altitude du Terrain Naturel

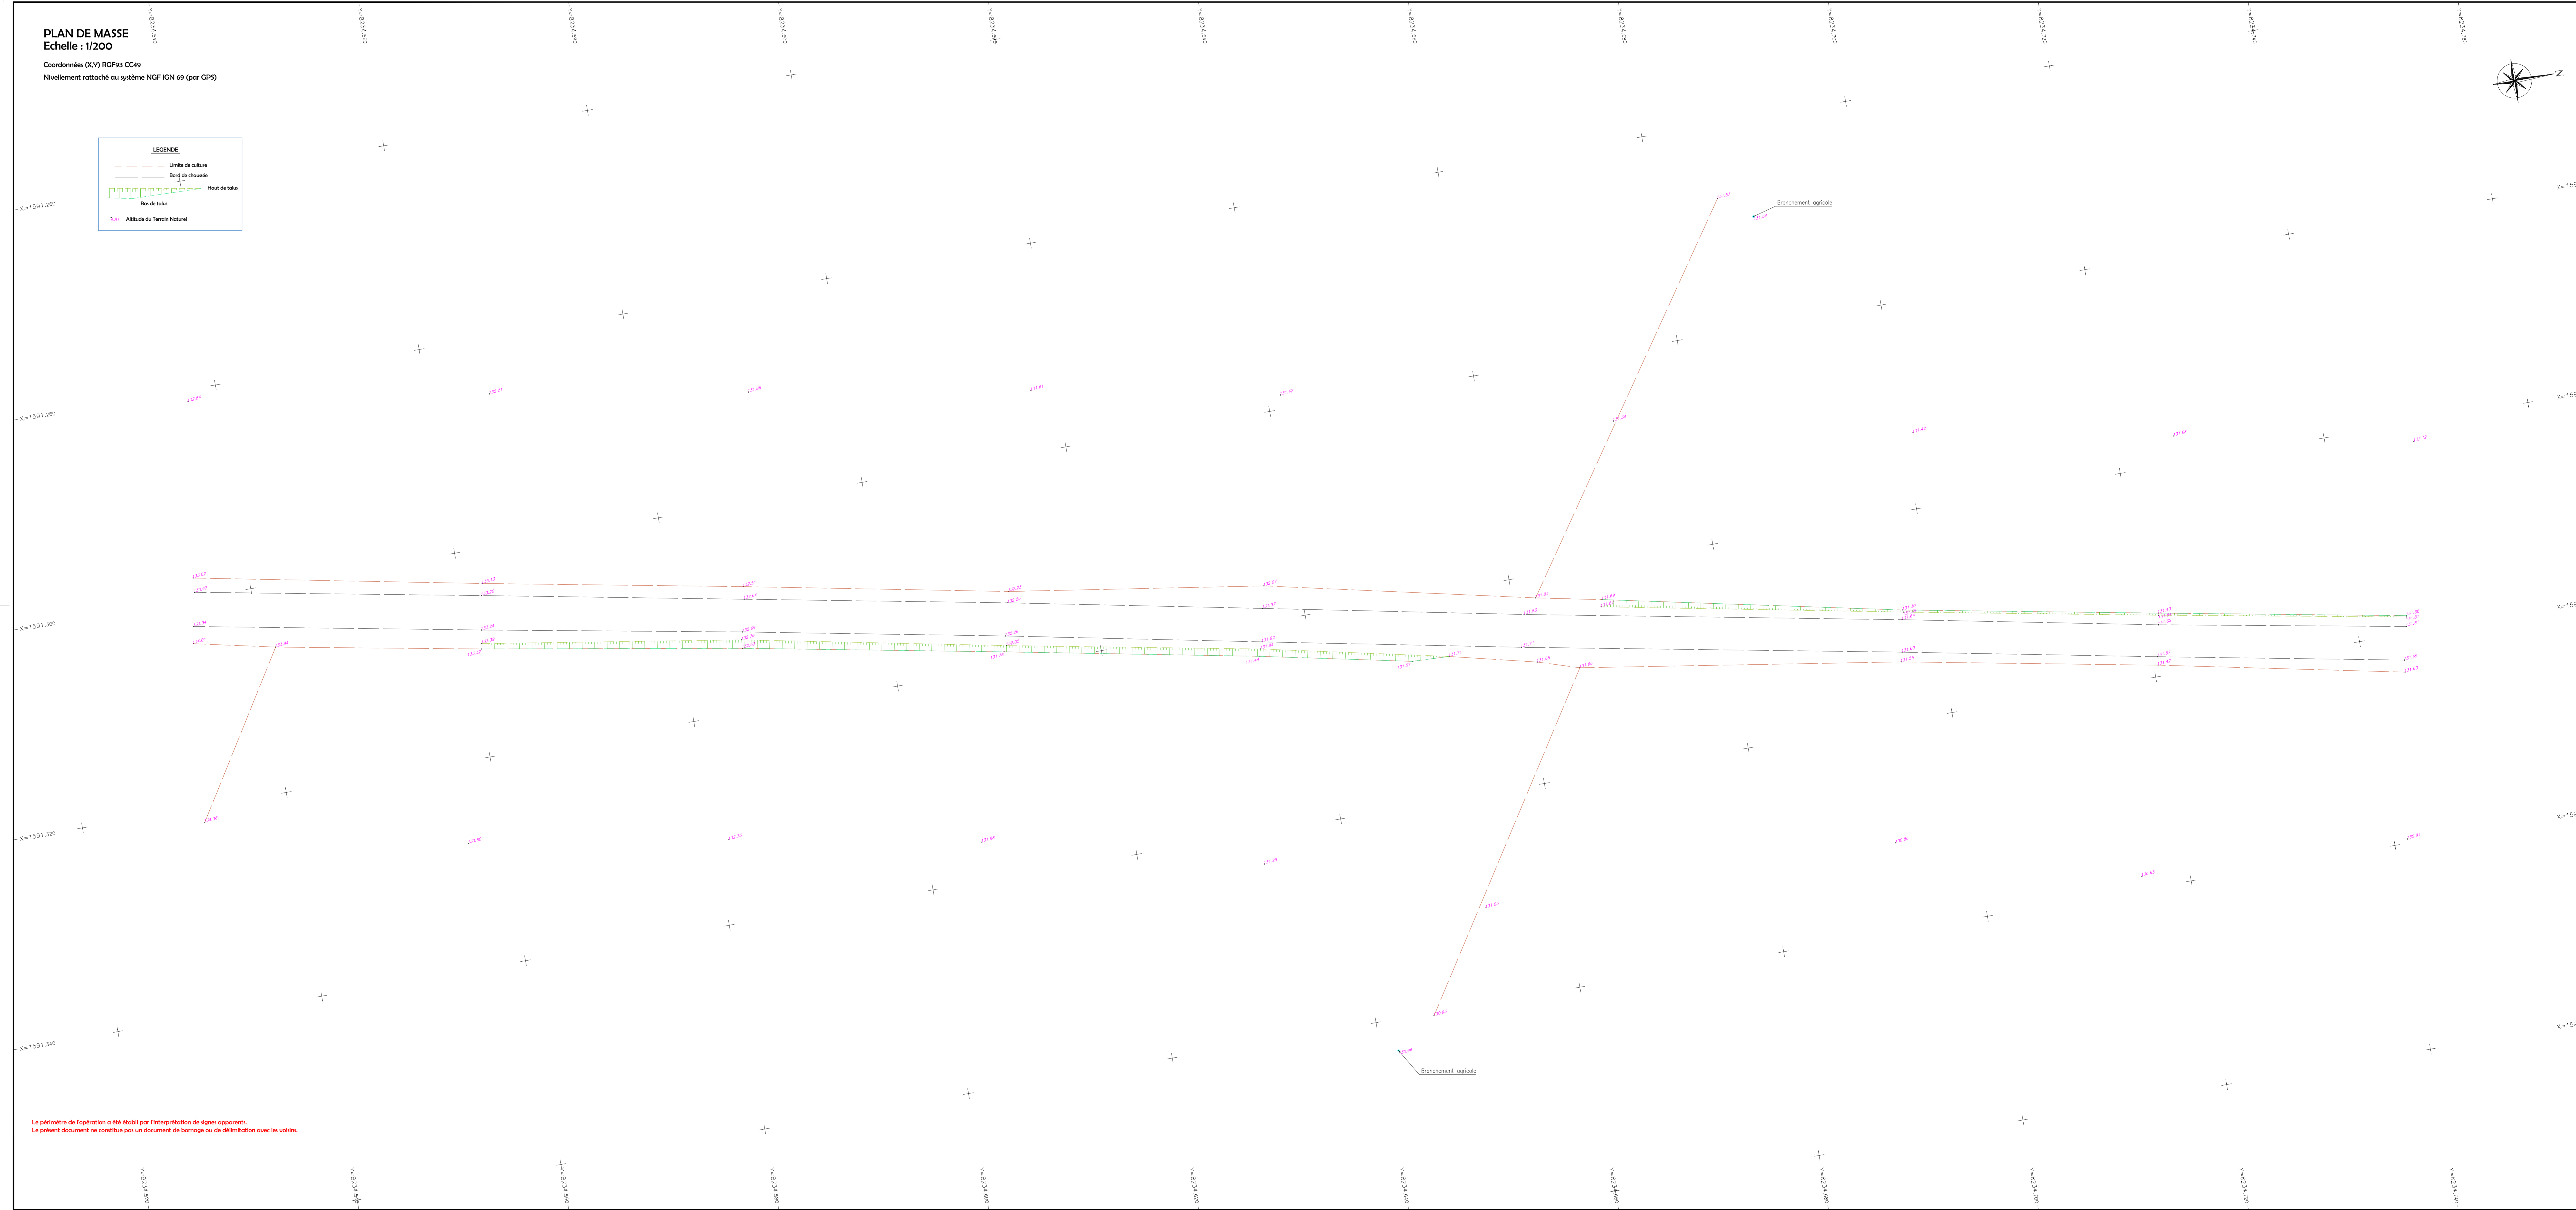

Le périmètre de l'opération a été établi par l'interprétation de signes apparents.  
Le présent document ne constitue pas un document de bornage ou de délimitation avec les voisins.