
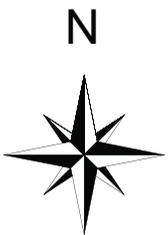


# Commune de DOUAINS

Section AE, Parcelles 29, 31, 37, 39, 300, 302, 310 et 346  
 Superficie totale : 82 130 m<sup>2</sup>

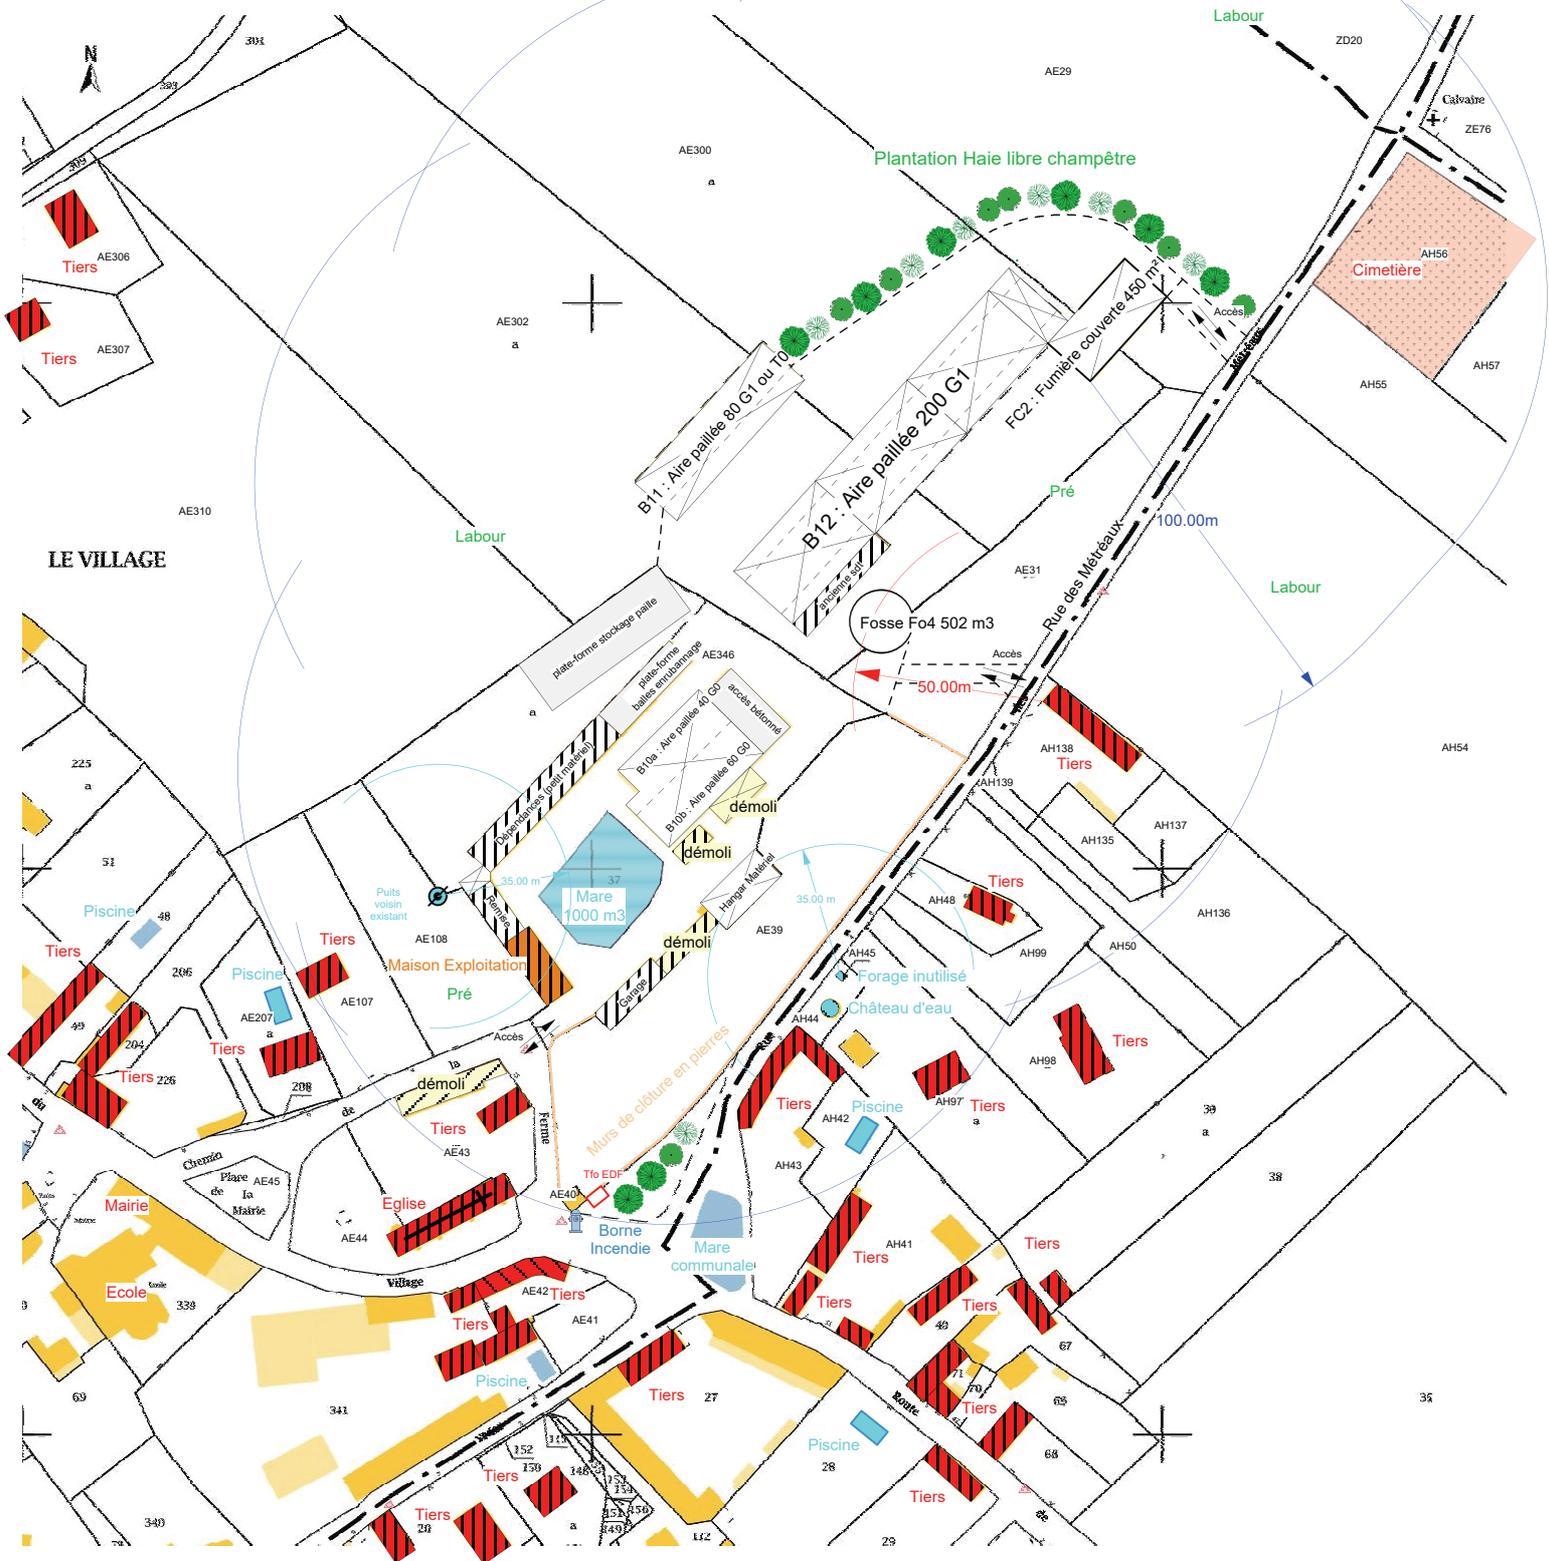

Département : Eure	Date : 21/06/2017
<b>le Maître de l'ouvrage</b> SCEA PERAULT ANDRE ET JACQUES 13, rue de la Cailleterie 27120 HOULBEC COCHEREL Tél. : 00 32 475 359 847	<b>PLAN PARCELLAIRE Site 2</b> Situation après projet  Echelle : 1/2000