

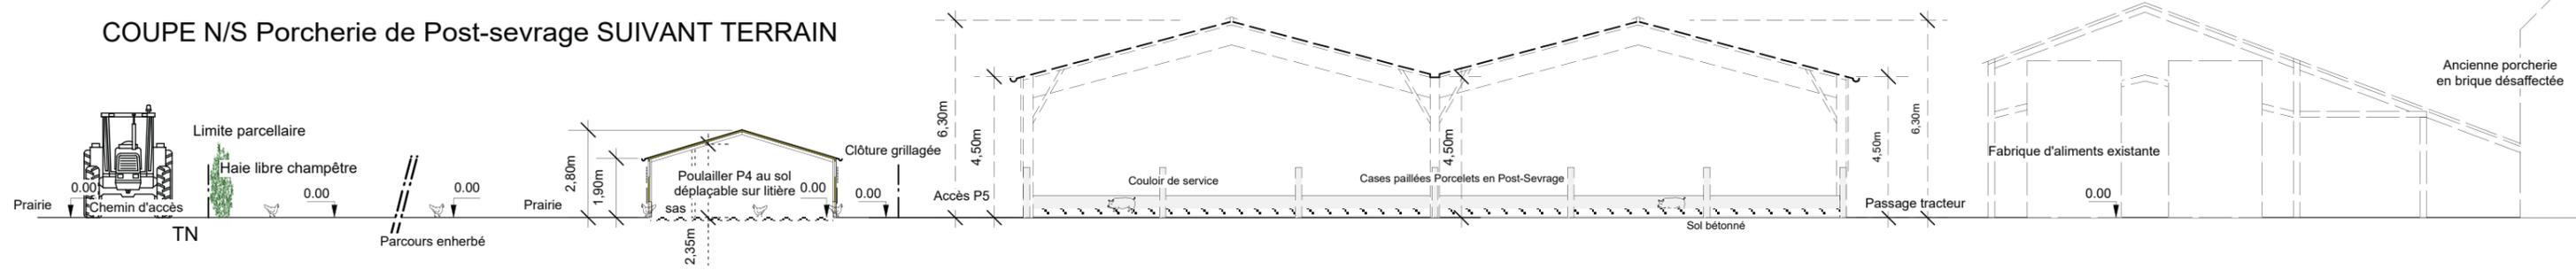


COUPE N/S Porcherie de Post-sevrage SUIVANT TERRAIN

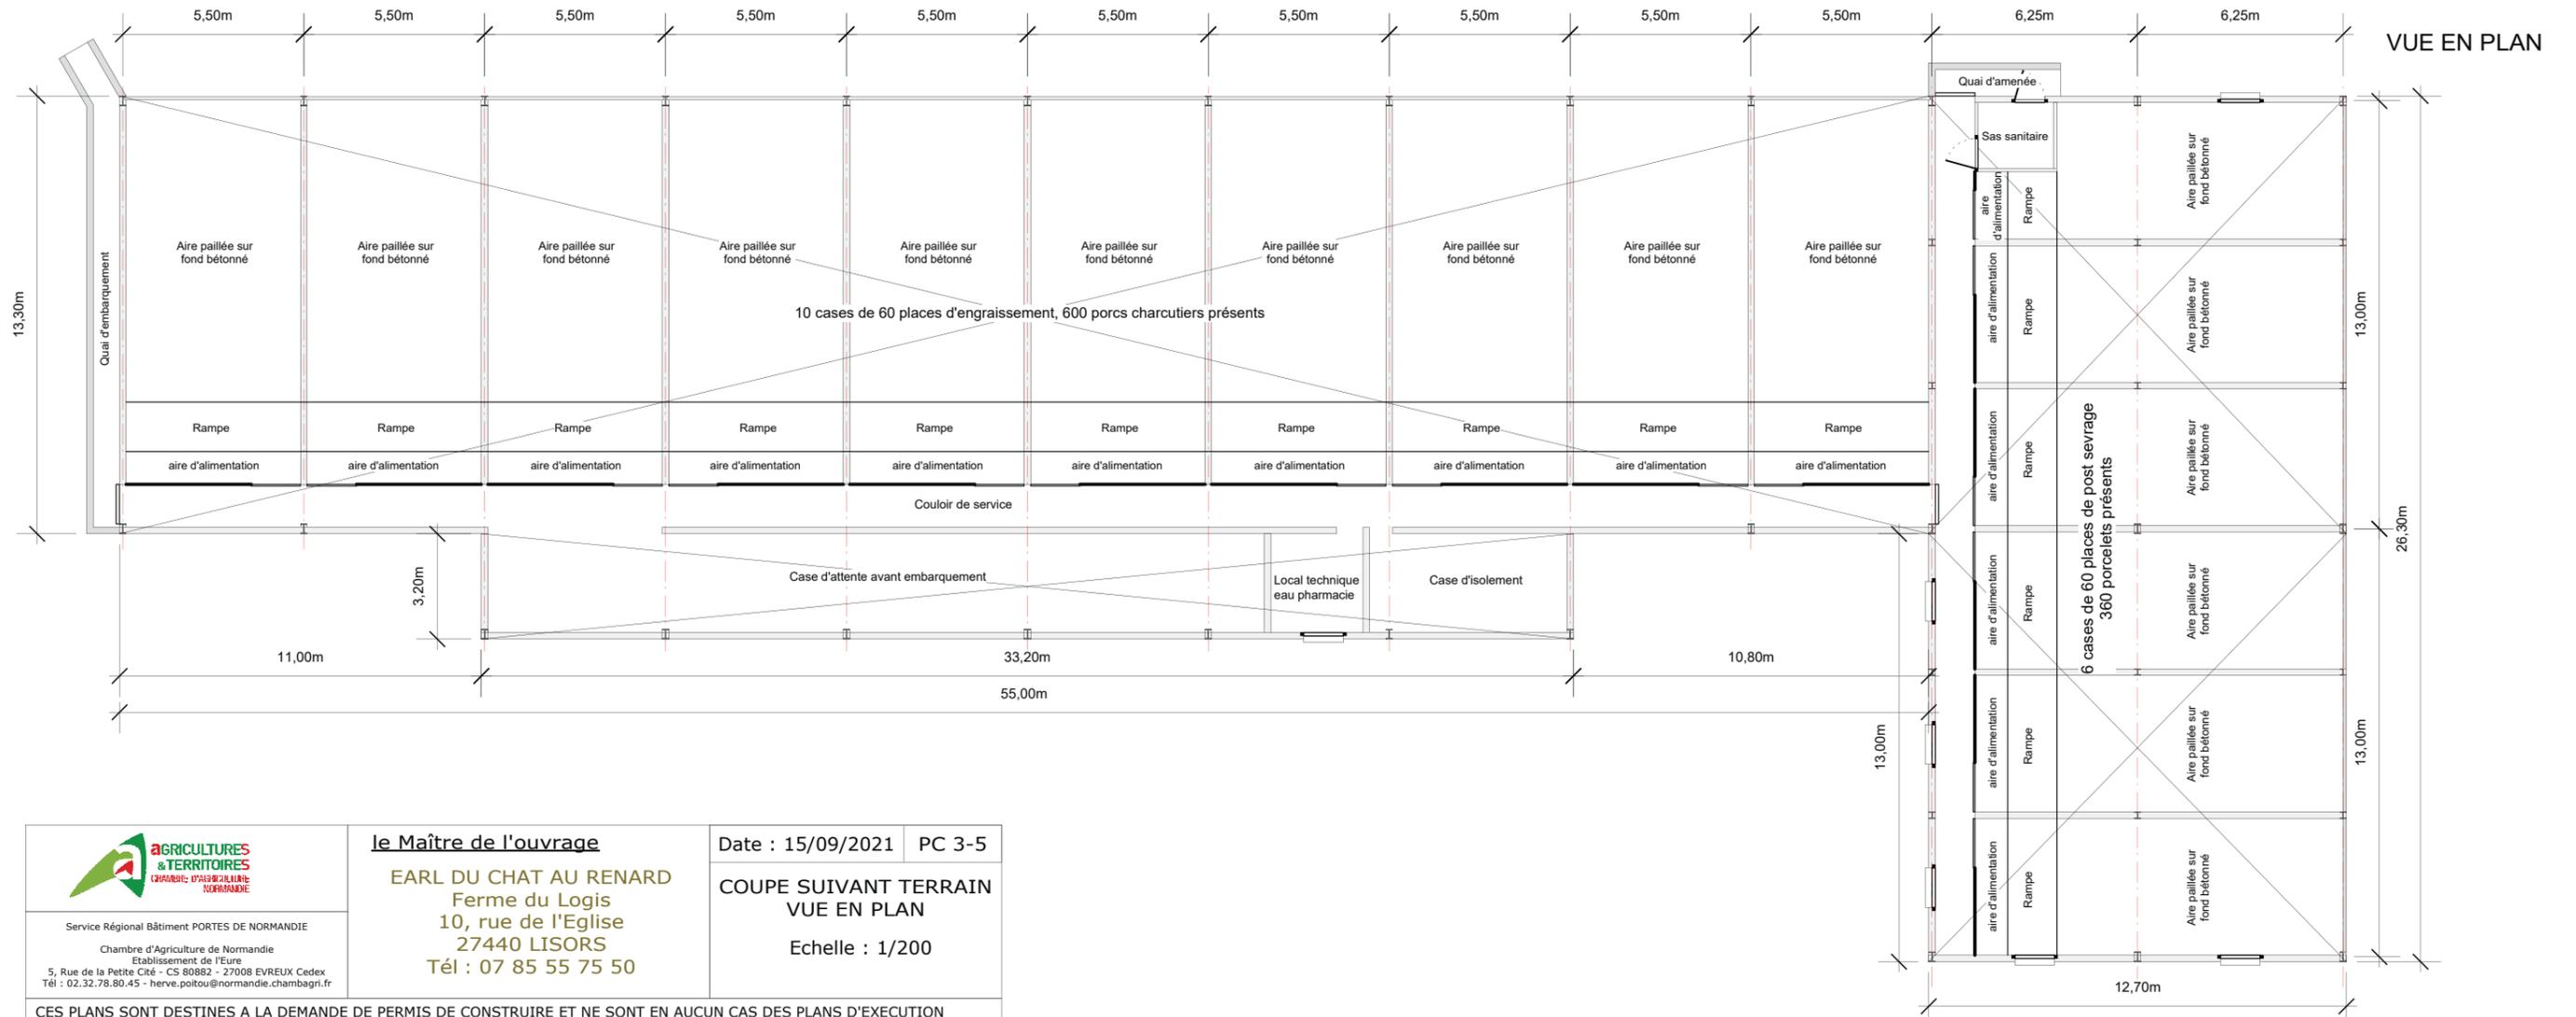

COUPE N/S Porcherie Engraissement SUIVANT TERRAIN

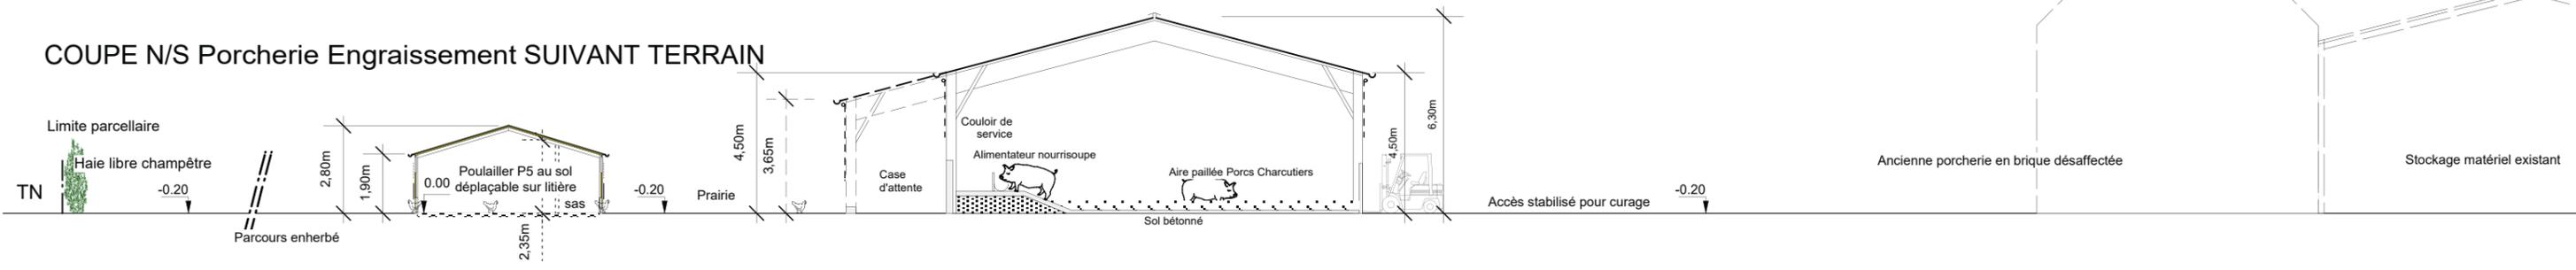

AGRICULTURES & TERRITOIRES
 CHAMBRE D'AGRICULTURE DE NORMANDIE
 Service Régional Bâtiment PORTES DE NORMANDIE
 Chambre d'Agriculture de Normandie
 Établissement de l'Eure
 5, Rue de la Petite Cité - CS 80882 - 27008 EVREUX Cedex
 Tél : 02.32.78.80.45 - herve.poitou@normandie.chambagri.fr

le Maître de l'ouvrage
EARL DU CHAT AU RENARD
 Ferme du Logis
 10, rue de l'Eglise
 27440 LISORS
 Tél : 07 85 55 75 50

Date : 15/09/2021 PC 3-5
 COUPE SUIVANT TERRAIN
 VUE EN PLAN
 Echelle : 1/200

CES PLANS SONT DESTINES A LA DEMANDE DE PERMIS DE CONSTRUIRE ET NE SONT EN AUCUN CAS DES PLANS D'EXECUTION