


Légende		
Canalisations	Appareils	Ouvrages
— Distribution	— Vanne	— Réservoir sur tour
— Feeder	— Vanne fermée	— Réservoir semi-enterré / enterré
— Défense incendie	— Robinet 1/4 tour	— Réservoir au sol / bache
— Eau brute	— Purge	— Réserve incendie
— Refoulement	— Vidange	— Production avec traitement
— Refoulement/Distribution	— Ventouse	— Captage
— Galerie	— Plaque d'extrémité	— Forage
— Hors service	— Réduction	— Puits
— Vidange	— Poteau d'incendie	— Station de pompage
— Branchement simple	— Bouche d'incendie	— Station de surpression
— Hors gestion SAUR	— Compteur de production / sectorisation	— Brise charge
	— Compteur import / export	— Traitement sur réseau
	— Compteur abonné	
	— Débitmètre	
	— Stabilisateur d'écoulement	
	— Boîte à bouses	
	— Borne fontaine	
	— Bouche de lavage	
	— Clapet	
	— Disconnecteur	
	— Réducteur de pression	
	— Régulateur de pression amont/aval	
	— Soupape anti-bélier	

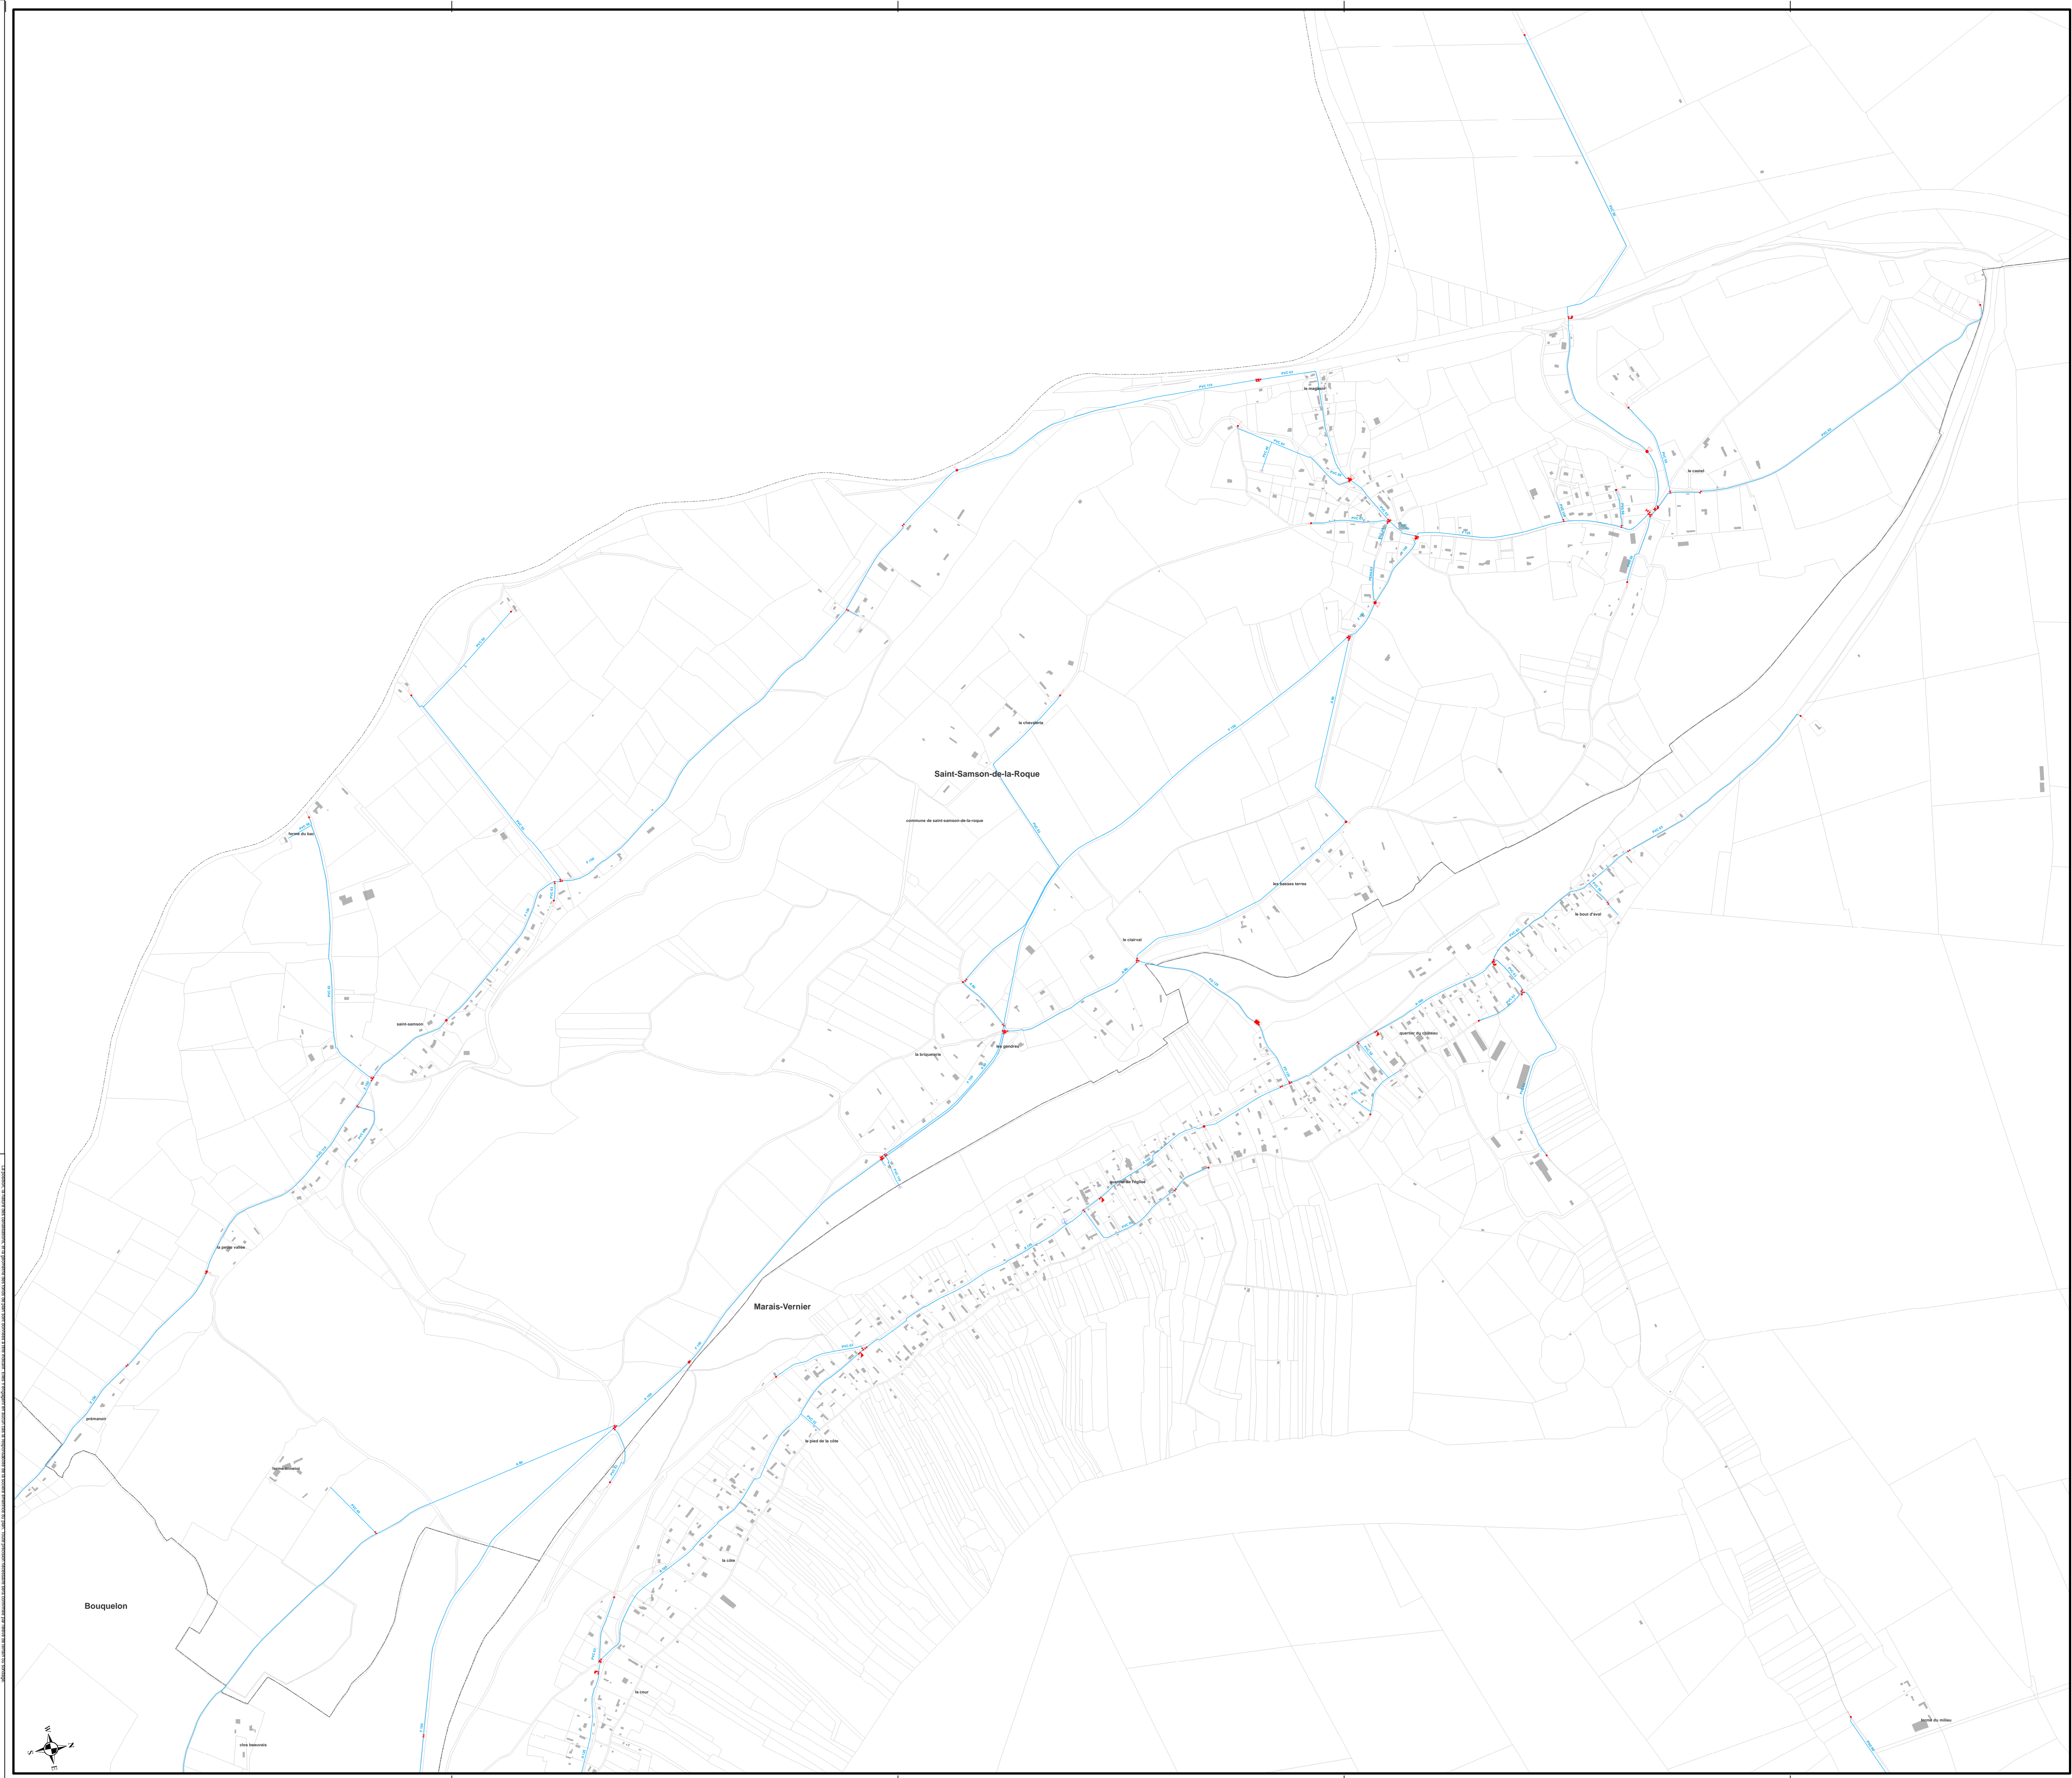


DEPARTEMENT DE L'EURE (27)

SD DU FOND DES VAUX

Commune de
Saint-Samson-de-la-Roque

Plan n° : 2708-03-A0-E-001 Echelle : 1:6 000

Cartographe: S.AMOKRANE Date: 10/05/2017



Réseau d'eau potable

CPO Marne La Vallée
8, Boulevard Michael FARADAY
77700 SERRIS

" Plan d'ensemble communal "