




COUPE A-A S'ONNE SUIVANT TERRAIN au niveau des bâtiments existants à démolir et à réaménager

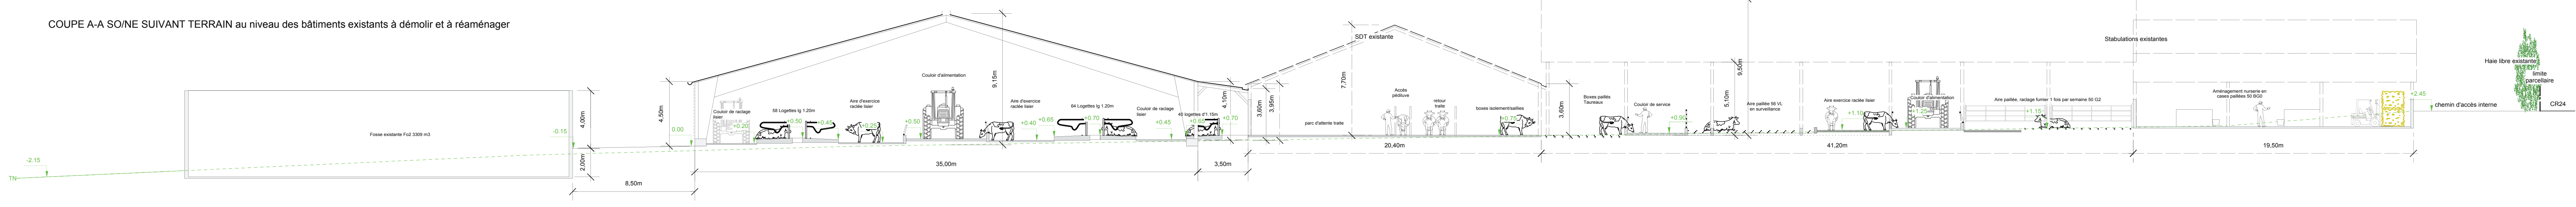


COUPE B-B S'ONNE SUIVANT TERRAIN au niveau de l'aire d'exercice existante à couvrir

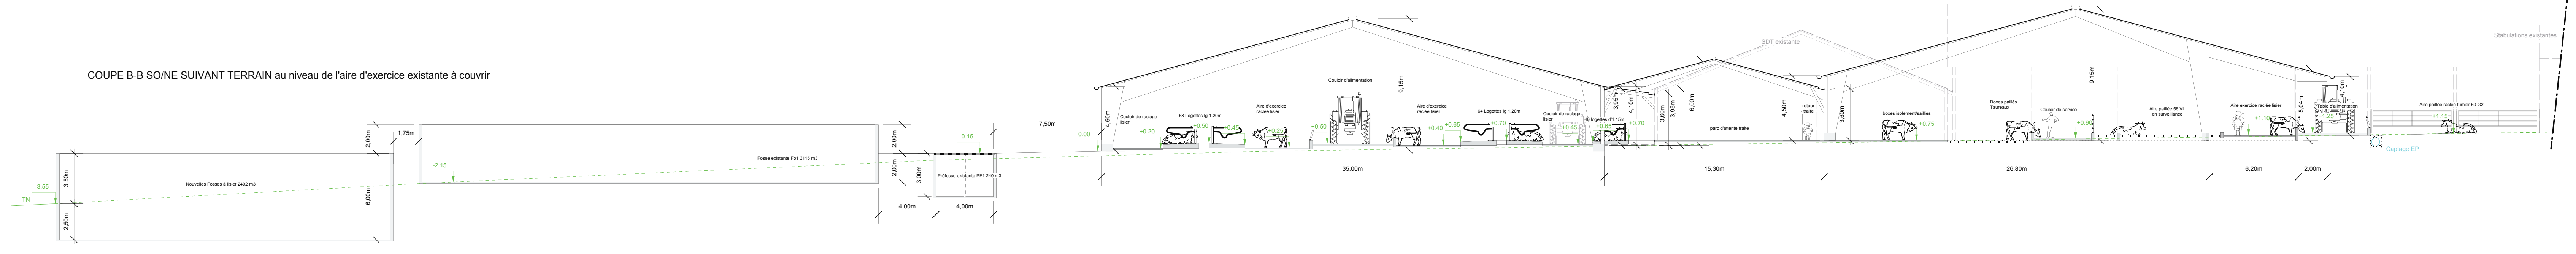


COUPE C-C S'ONNE SUIVANT TERRAIN au niveau des poteaux du hangar détruit (coteur d'alimentation actuel)

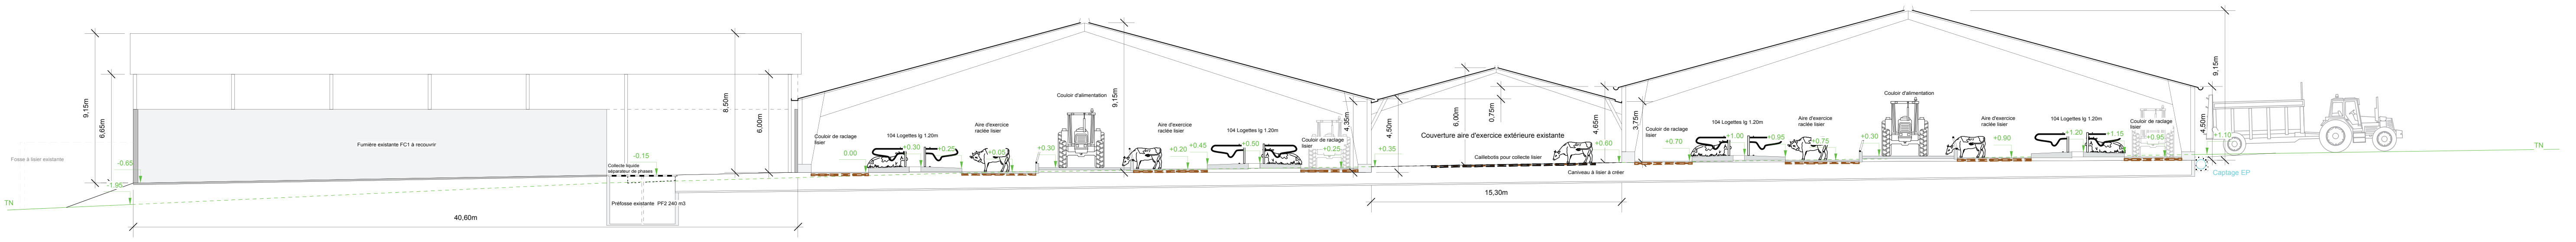


COUPE E-E NOISE SUIVANT TERRAIN au niveau des fosses et de la fumière à recouvrir

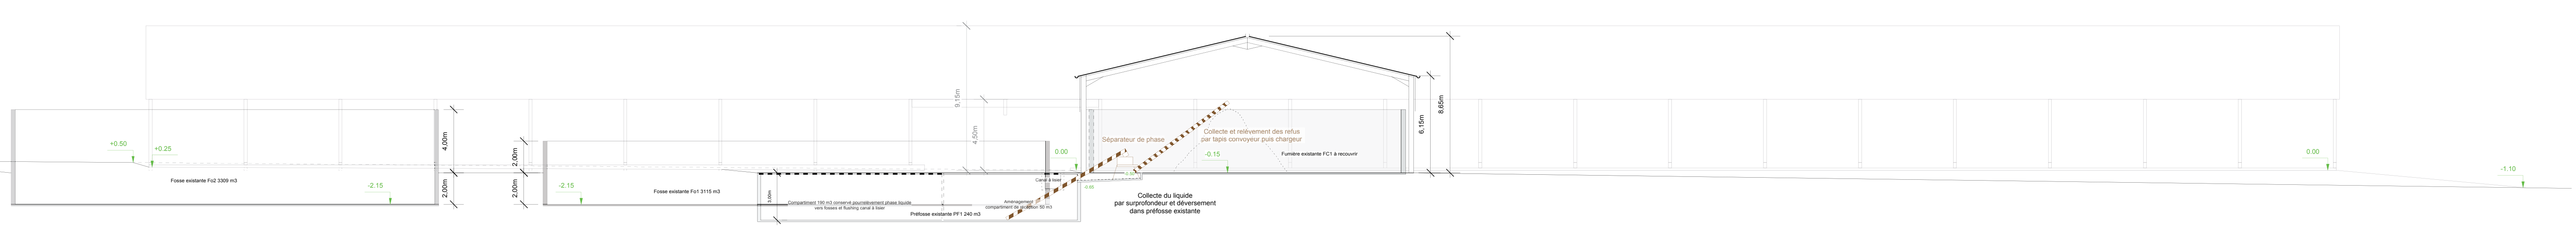

COUPE D-D S'ONNE SUIVANT TERRAIN au niveau du Pignon Sud de la stabulation à construire

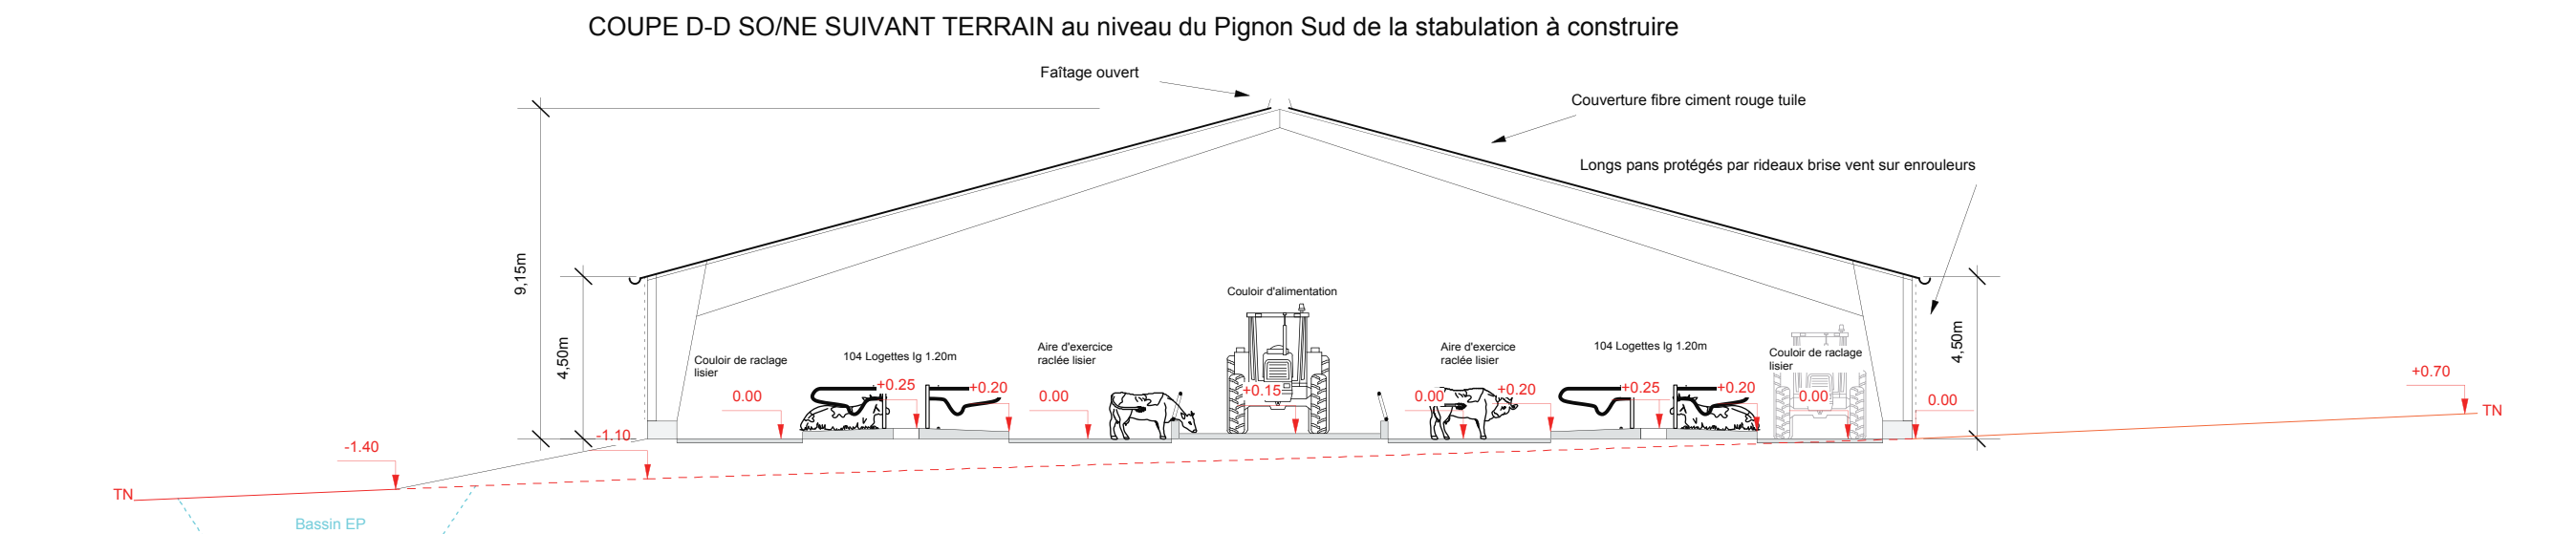


COUPE D-D S'ONNE SUIVANT TERRAIN au niveau du Pignon Sud de la stabulation à construire

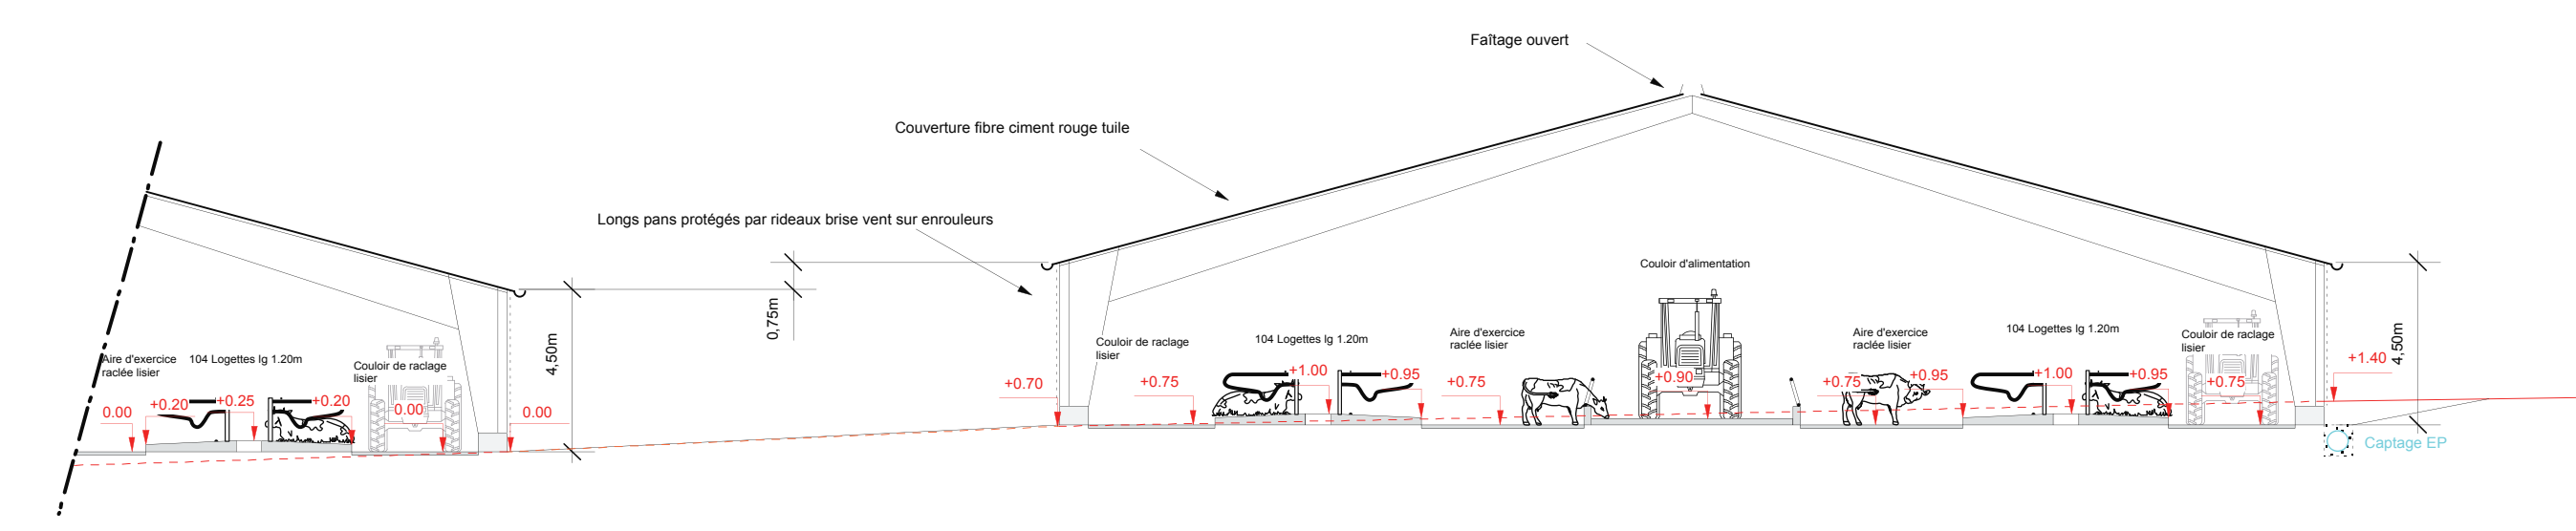


COUPES DE PRINCIPE PC 3

VUE EN PLAN PC 5

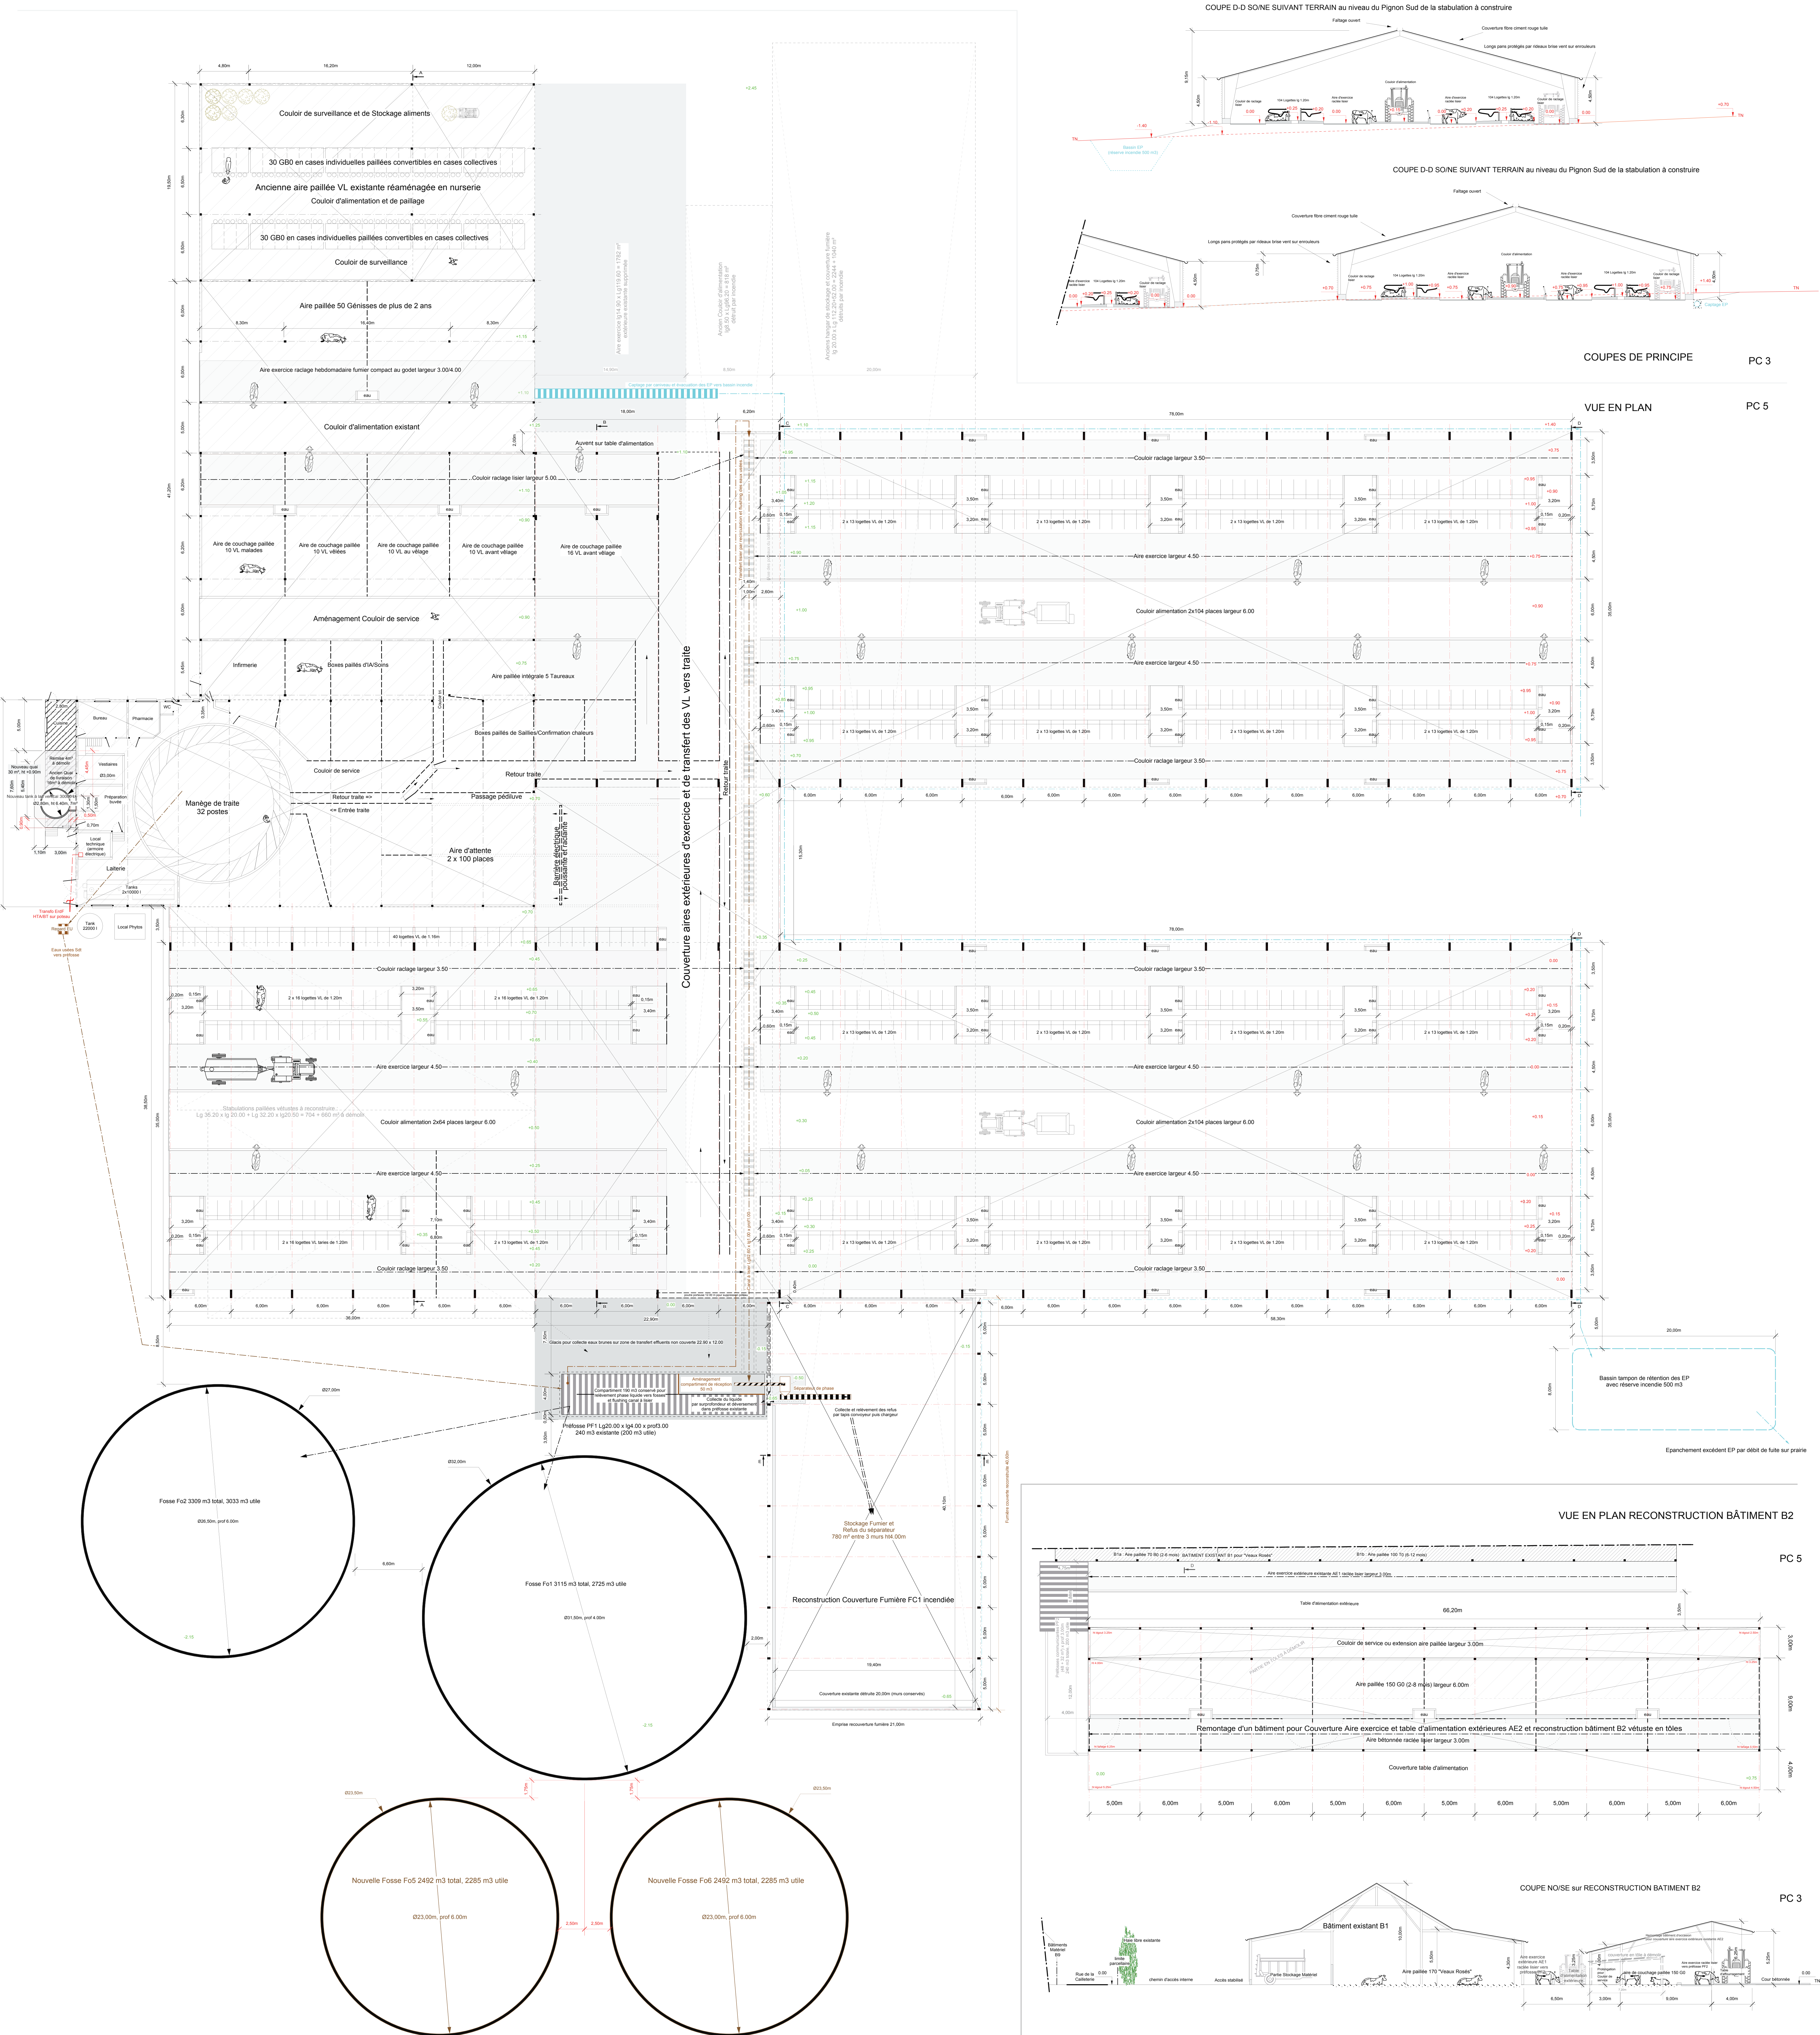


Dossier technique de réfection des EP avec réserve incendie 500 m³
Epanchement accidentel EP par débet de fuite sur grange

VUE EN PLAN RECONSTRUCTION BÂTIMENT B2 PC 5

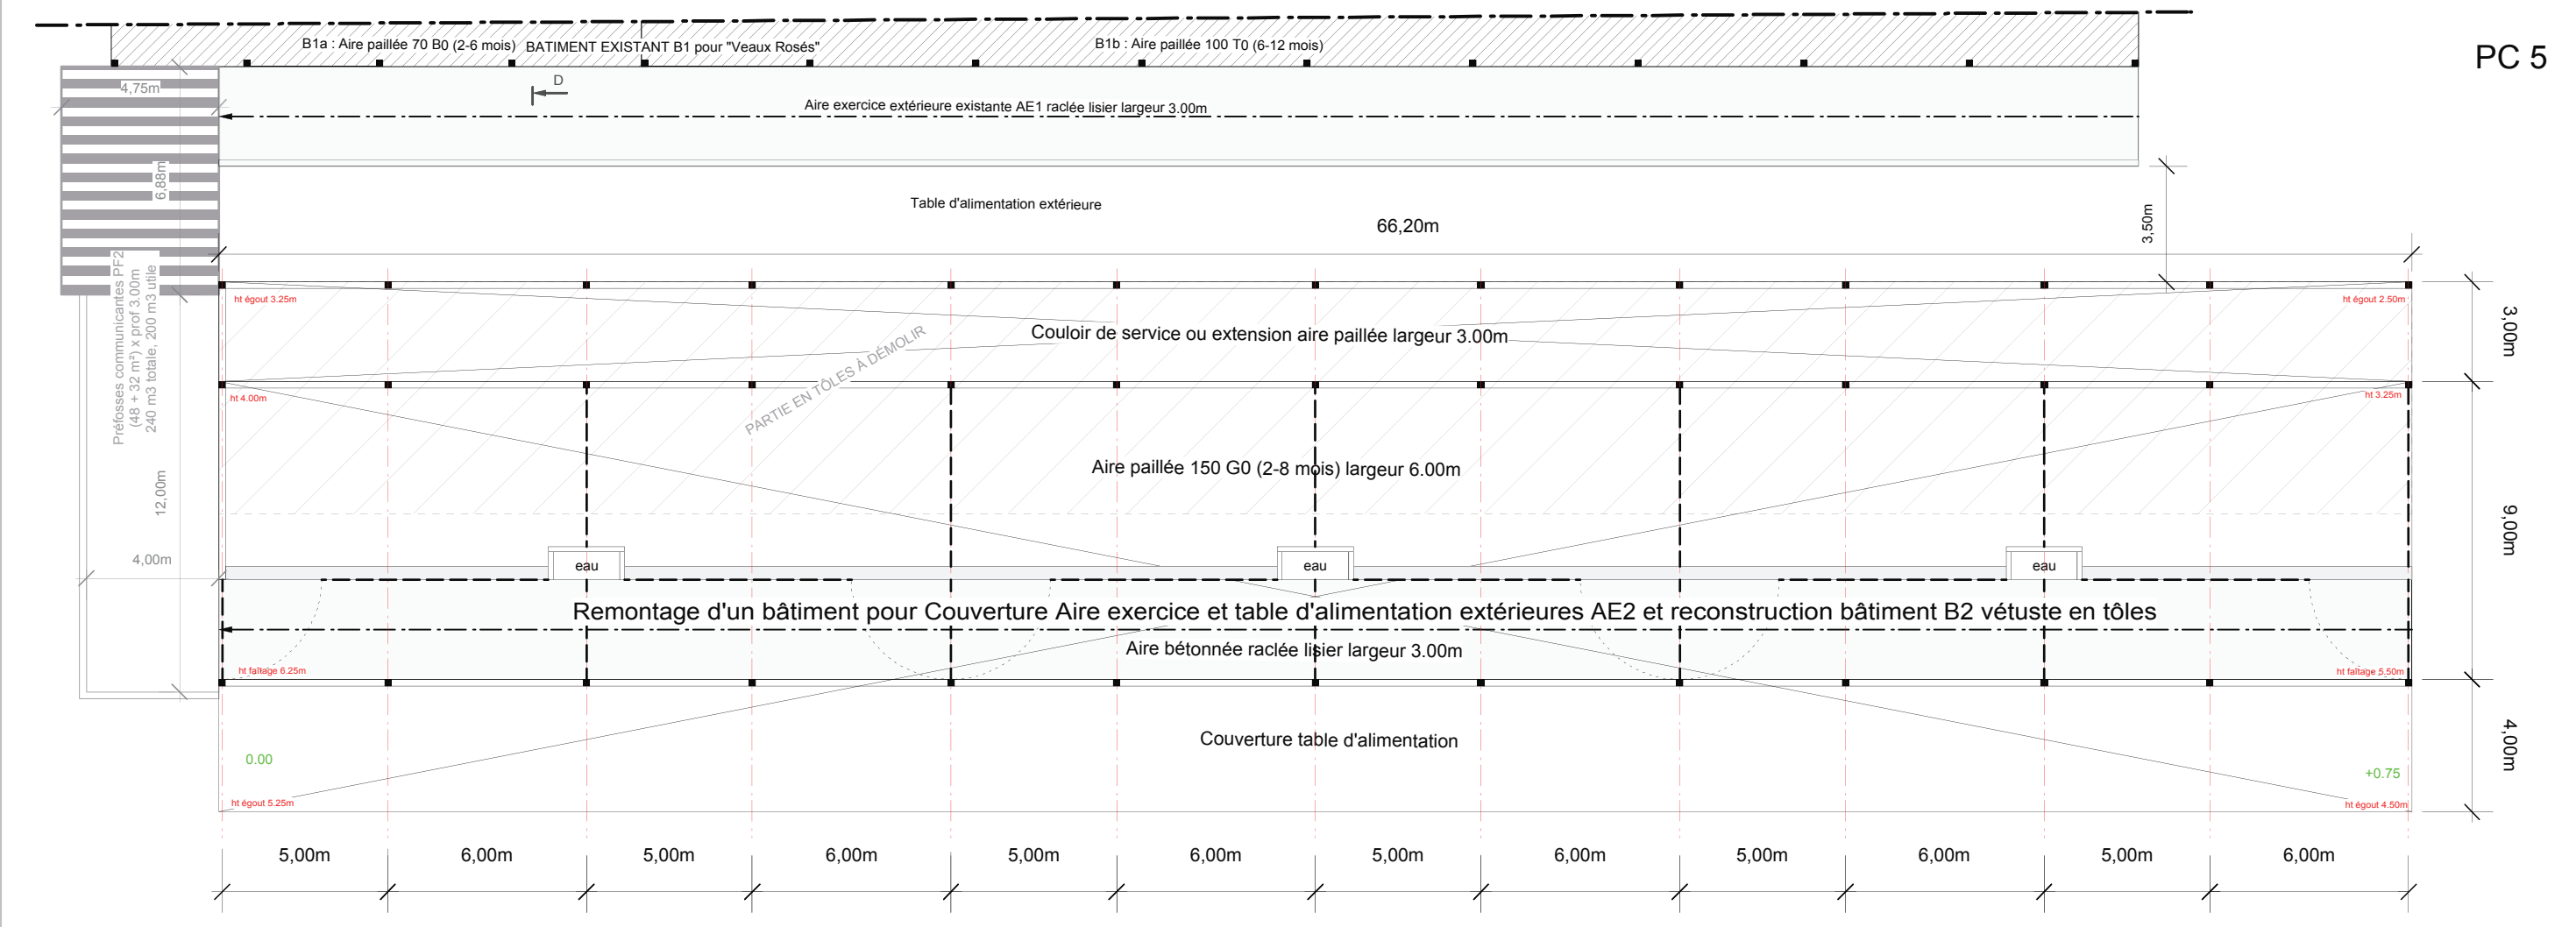

COUPE NOISE sur RECONSTRUCTION BÂTIMENT B2 PC 3

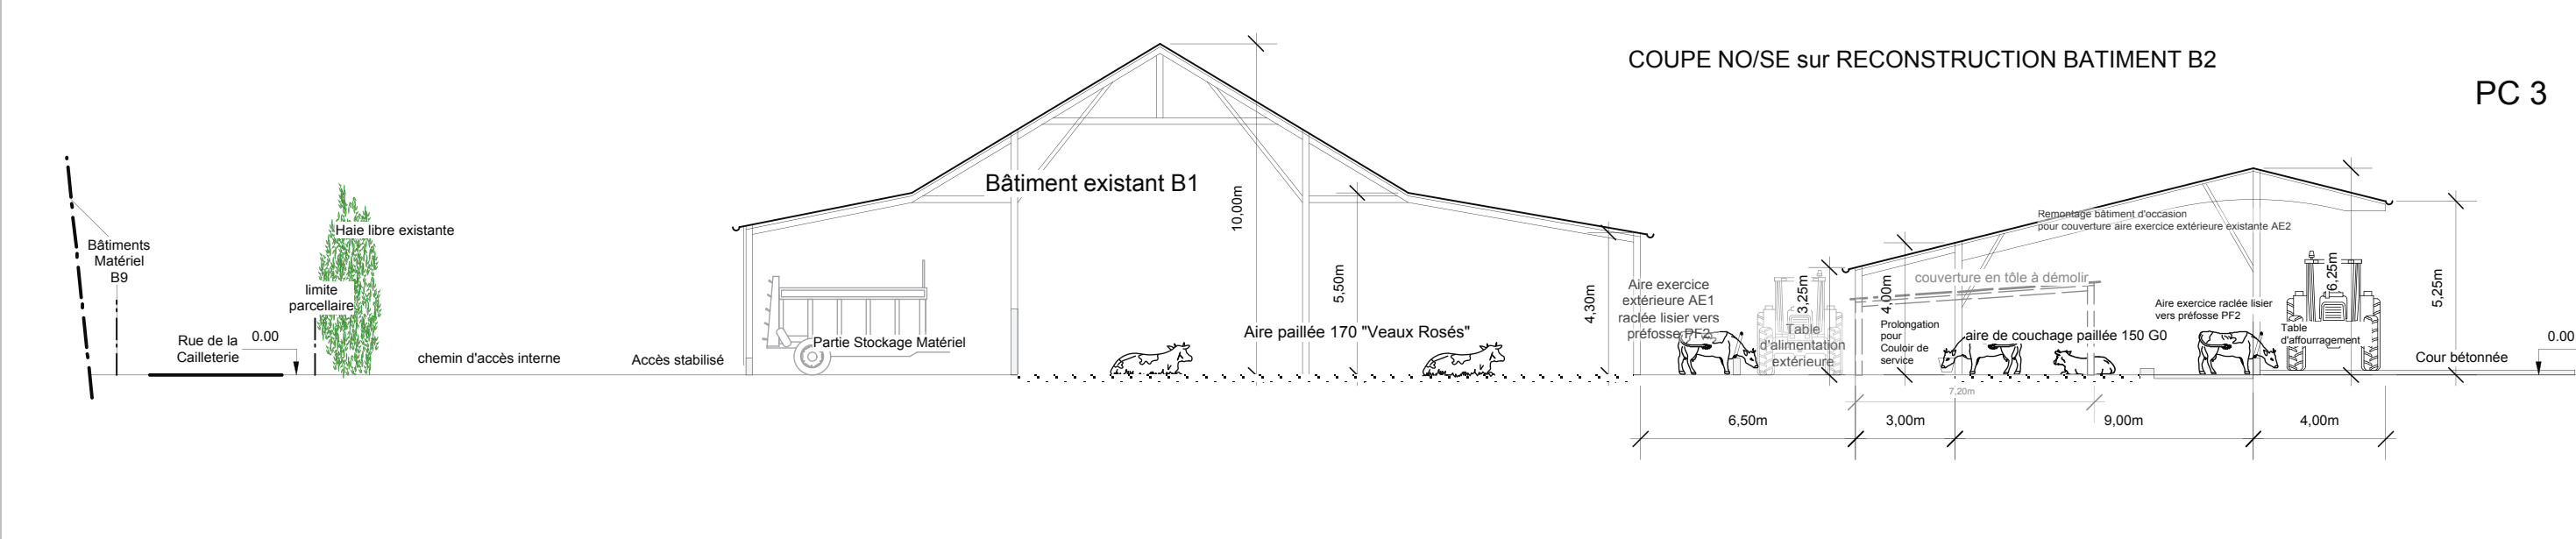

1. CONSTRUCTION NOUVELLE STABILATION B7 200 LOGETTES VL
2. CONSTRUCTION NOUVELLES FOSSES A LISIER
4. CONSTRUCTION NOUVEAUX TANK ET QUIAI DE LIVRAISON
- + MODIFICATION DES RECONSTRUCTIONS APRES SINISTRE ET DES BATIMENTS EXISTANTS

3. RECONSTRUCTION BÂTIMENT B2 (couverture aire exercice et table d'alimentation extérieures élevées)

Département : Eure SCEA PERAULT ANDRÉ ET JACQUES 13, rue de la Calédonne 27120 HOULBEC-COCHEREL Tél. : 00 32 475 359 847	le Maître de l'ouvrage SCEA PERAULT ANDRÉ ET JACQUES 13, rue de la Calédonne 27120 HOULBEC-COCHEREL Tél. : 00 32 475 359 847	Date : 30/06/2017 PC 3 PC 5 VUES EN PLAN COUPES SUIVANT TERRAIN Echelle : 1/200
--	---	--