

DEMANDE D'AUTORISATION ENVIRONNEMENTALE

Extension et renouvellement de la carrière des Mureaux

PLAN TOPOGRAPHIQUE et PLAN D'ENSEMBLE



Commune de VESLY

D 62

Voie communale n° 16

D 65

D 64

D 63

Chemin rural n° 17

Accès

Borne "Nord"
Altitude Borne "Nord"=134.04

C 38

C 37

C 36

C 35

C 34

C 33

C 32

GRT Gaz
Ø 600

Commune de VESLY

Borne 4 "Nord"

PIEZOMETRE
Altitude rehausse piezo=143.92

Voie communale n° 55



Département de l'Eure
**AUTHEVERNES
AVESLY
GUERNY**

CARRIERES DES MUREAUX


PLAN D'EXPLOITATION

Echelle: 1/1000

Système de coordonnées: X,Y: Lambert 1 Z: N.G.F.
Réf. plan: 2019/MF/CBN
Juillet 2019

Maxime CORRE
Géomètre-Expert

GEOMETRES-EXPERTS

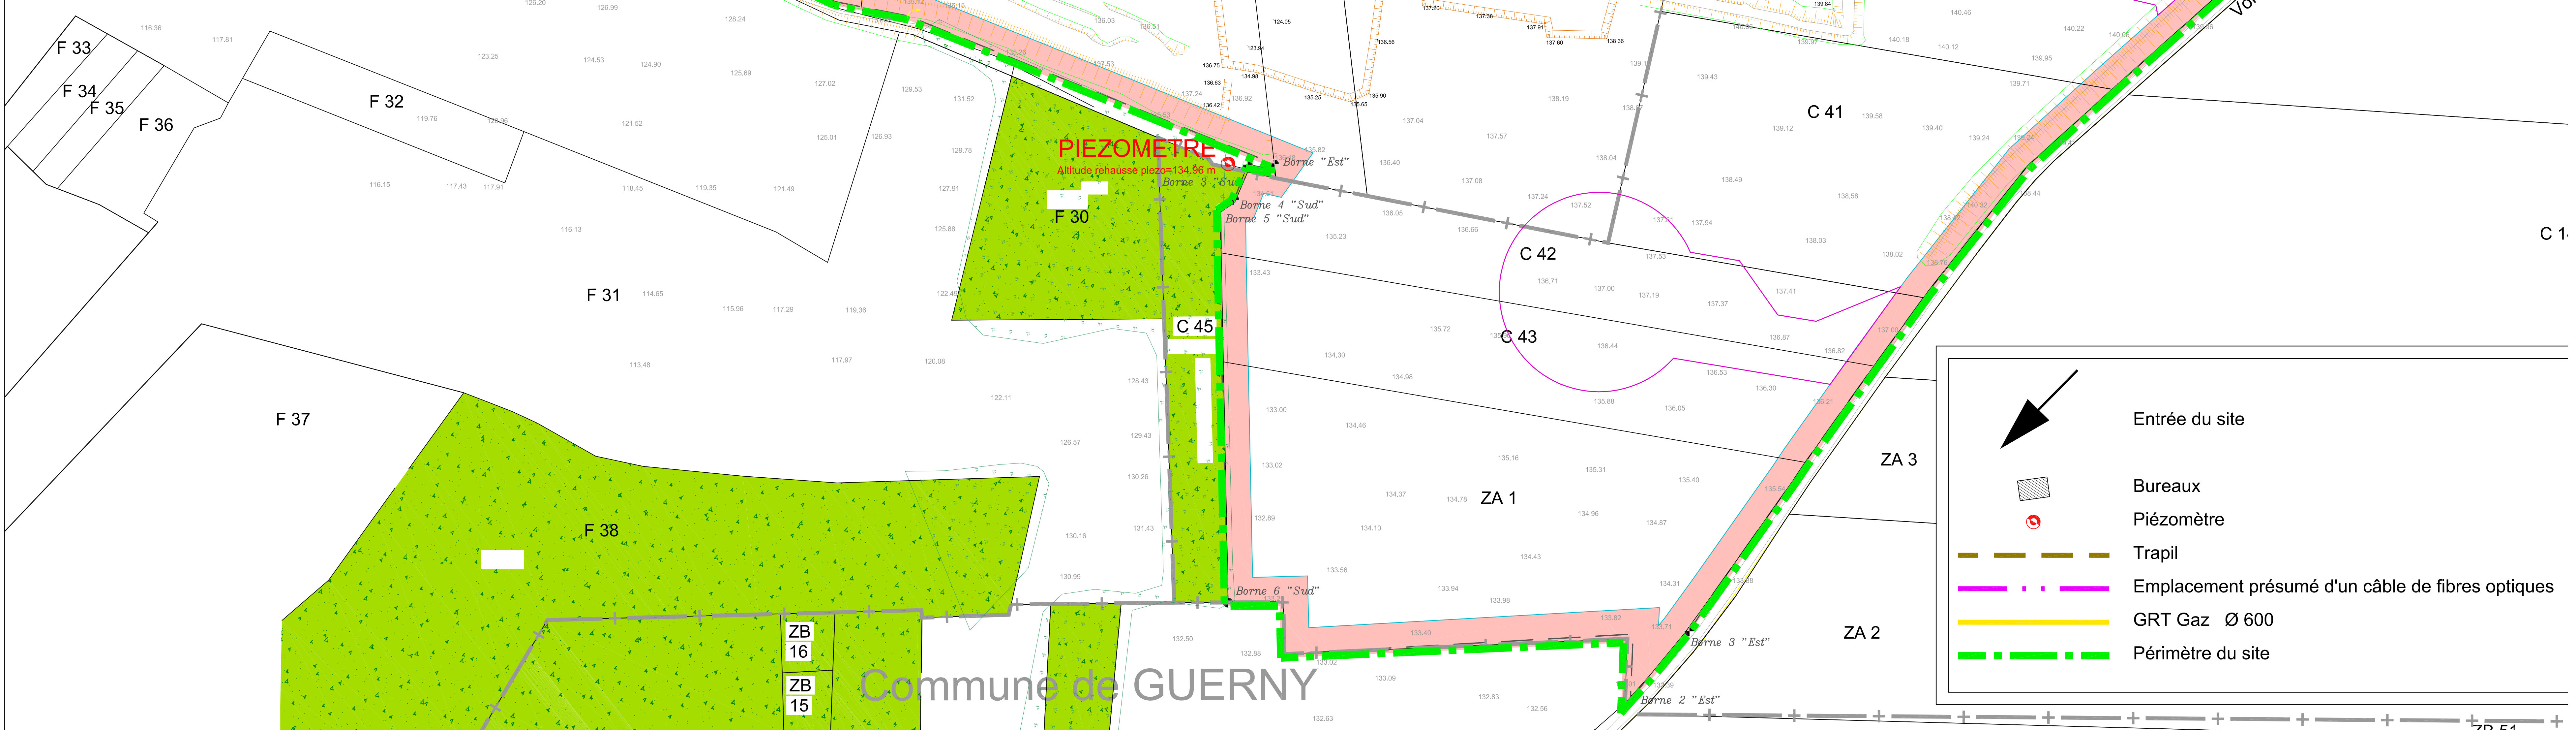

Entrée du site

Bureaux

Piezomètre

Trappil

Emplacement présumé d'un câble de fibres optiques

GRT Gaz Ø 600

Périmètre du site

Commune de GUERNY

ZB 16
ZB 15

ZB 51

PLAN D'ENSEMBLE



- ▭ Périmètre de la demande de renouvellement
- Périmètre d'extraction
- Périmètre des terrains concernés par la demande d'extension
- ⤵ Rayon de 35 m
- Projet d'implantation d'éoliennes
- Terres agricoles
- Boisement
- Friche
- Vigne
- Route/Chemin
- Courbes de niveau
- 130 ● Points topographiques en m NGF

Réseaux

- Canalisation de pétrole TRAPIL
- Conduite de gaz
- ⋯ Canalisation d'eau potable
- Ligne électrique
- Ligne téléphonique
- Fibres optiques

ÉCHELLE : 1/1 500

Source : Photo aérienne géoportail





SIÈGE

16 bis Boulevard Jean Jaurès
92110 CLICHY
Tél : 33 (0) 1 44 01 47 61
contact@encem.com

www.encem.com



RÉGION NORD-CENTRE

ORLÉANS

Pôle 45 – Le Galaxie
Rue des Châtaigniers
45140 Ormes
33 (0)2 38 74 64 36

PARIS

16 bis Bd Jean Jaurès
92110 Clichy
33 (0)1 44 01 47 61

RÉGION GRAND-UEST

BORDEAUX

32 allée d'Orléans
33000 Bordeaux
33 (0)5 56 81 90 82

NANTES

25 rue Jules Verne
44700 Orvault
33 (0)1 44 01 47 61

RÉGION GRAND-EST

NANCY

Technopôle Nancy – Brabois
5 allée de la Forêt de la Reine
54500 Vandoeuvre-lès-Nancy
33 (0)3 83 67 62 32

STRASBOURG

27 avenue de l'Europe
67300 Schiltigheim
33 (0)3 88 25 00 34

RÉGION SUD-EST

MONTPELLIER

Techniparc – Bât. A
385 rue Alfred Nobel – BP 63
34000 Montpellier
09 33 (0)4 99 52 62 52

LYON

Parc du Moulin à Vent – Bât. 51
33 bd du Docteur Levy
69200 Venissieux
33 (0)4 78 78 80 60