


Commune d'HOULBEC COCHEREL

Section AE, Parcelles 160 et 162,  
Section ZB, Parcelles 37, 169, 170, 171,  
299, 418, 421, 432, 434, 437, 440, 443, 447 et 449  
Superficie totale : 152 795 m<sup>2</sup>

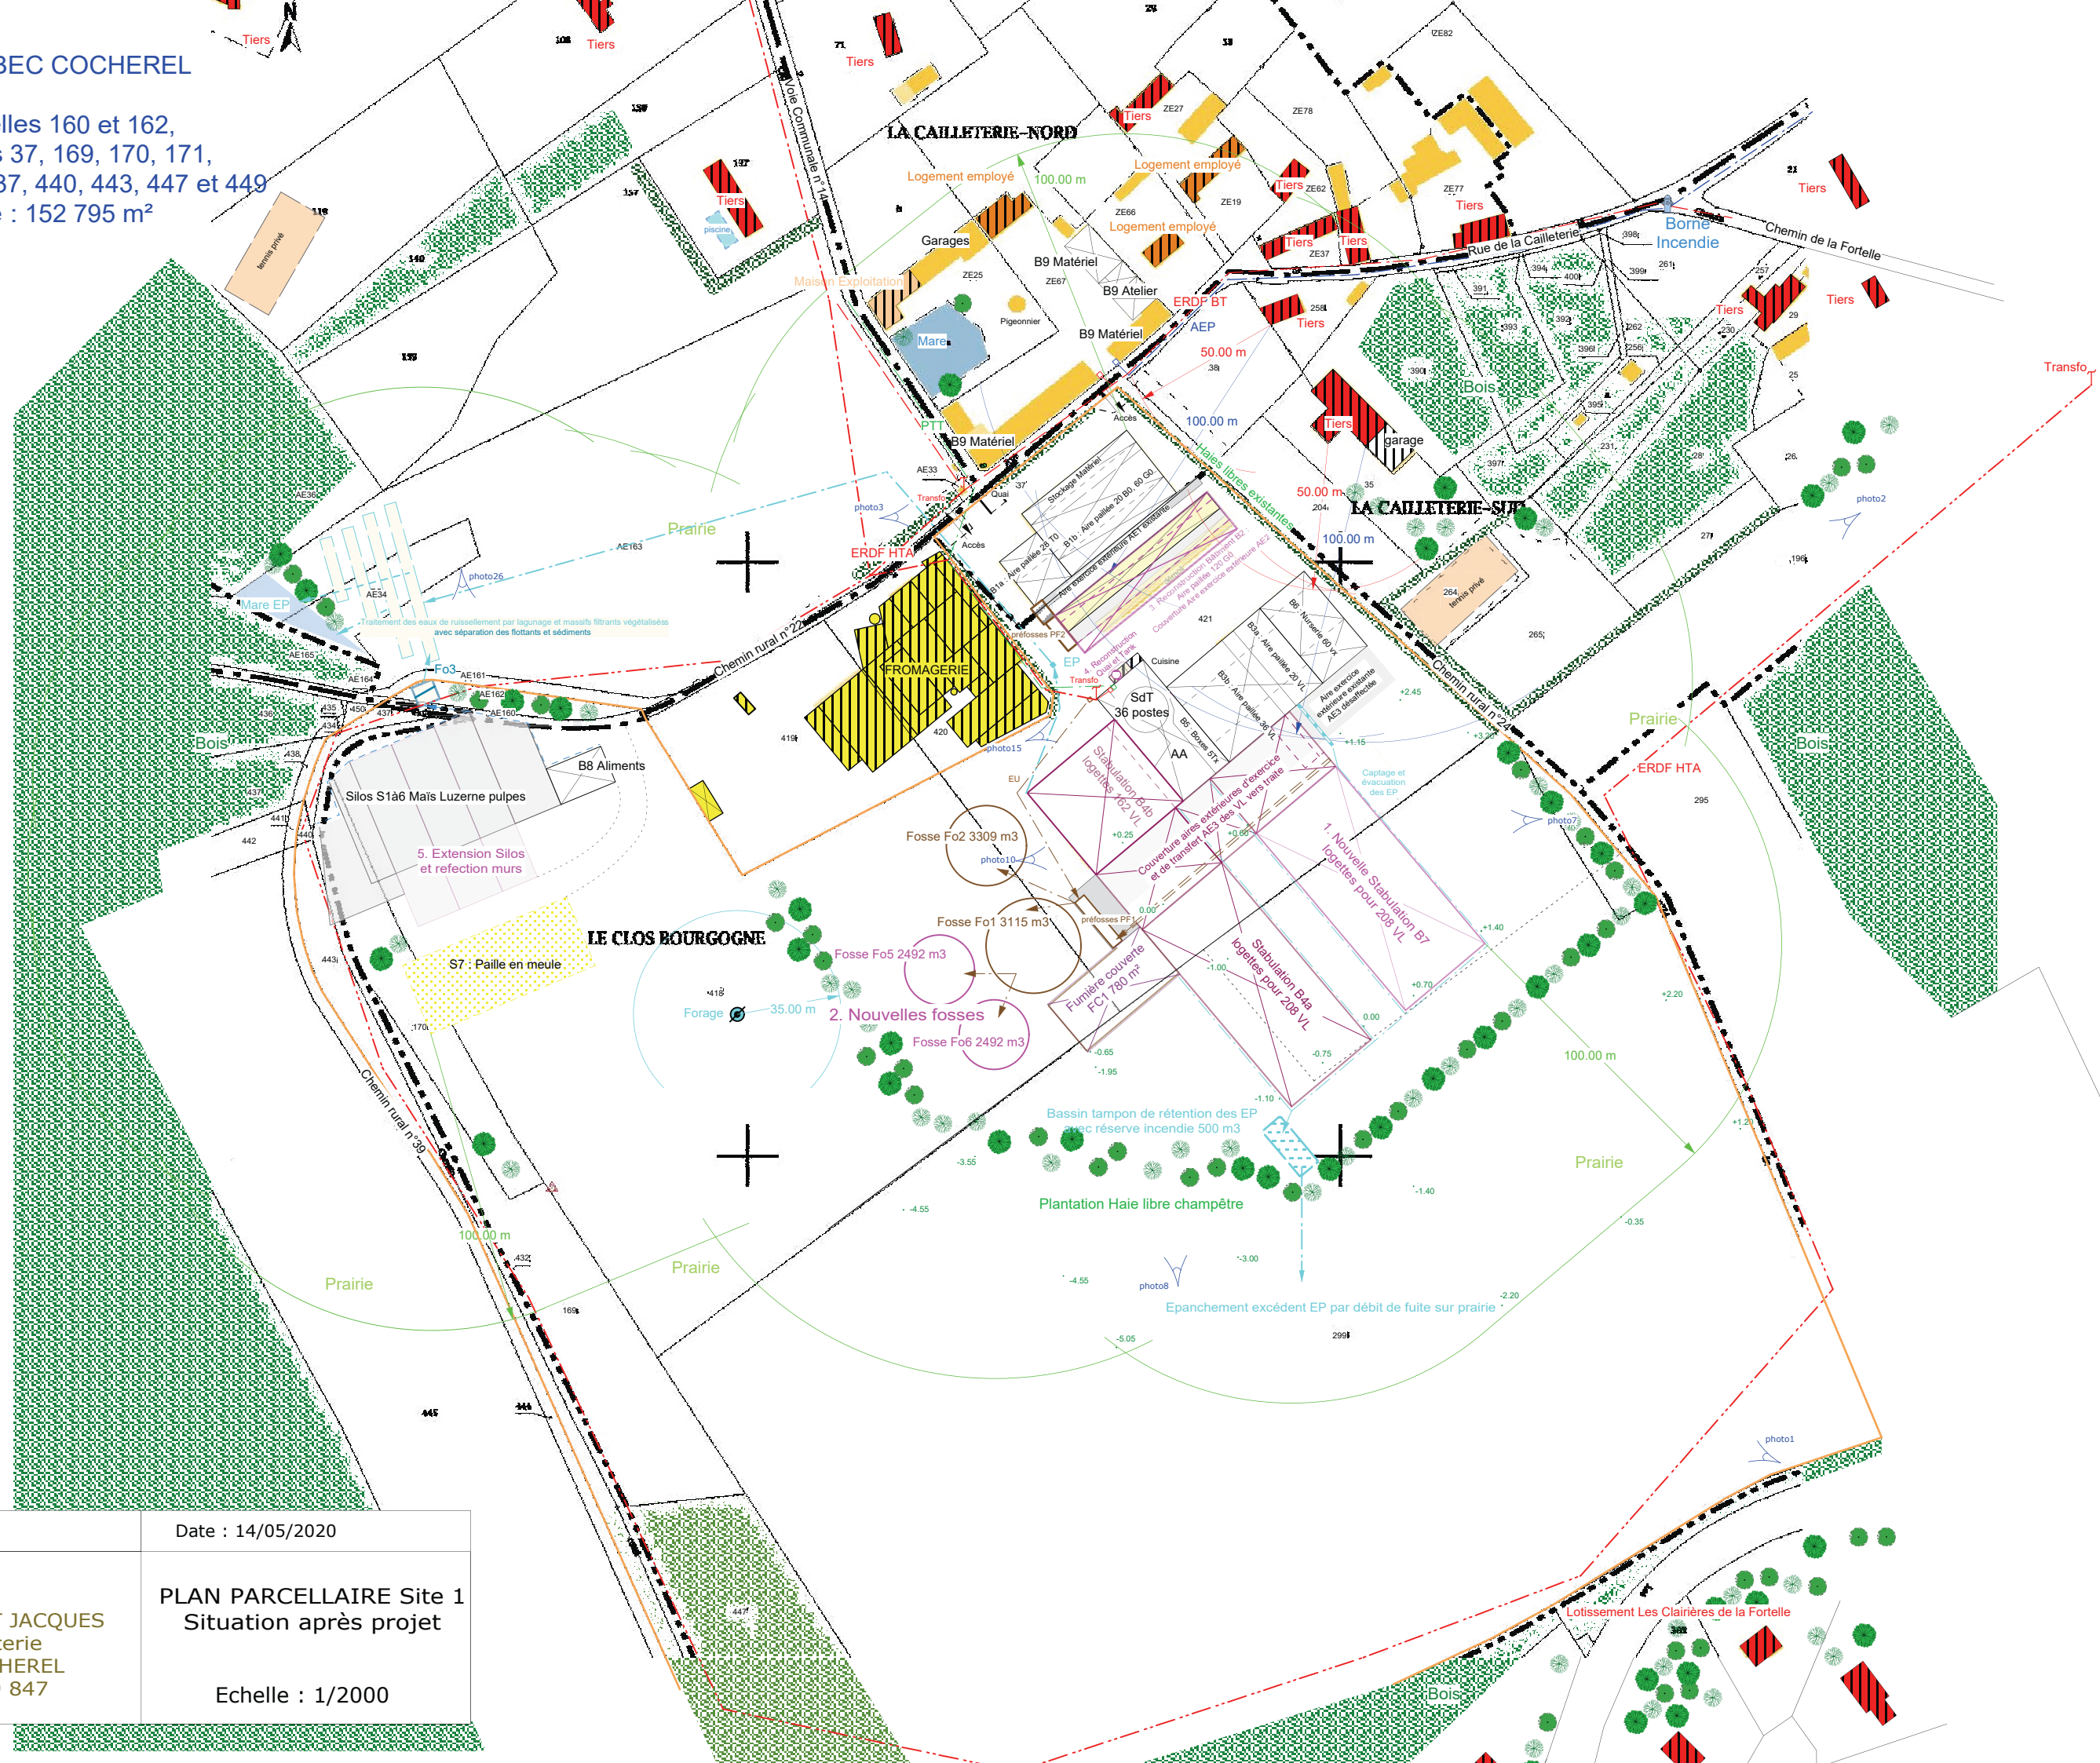

Département : Eure	Date : 14/05/2020
<b>le Maître de l'ouvrage</b> SCEA PERAULT ANDRE ET JACQUES 13, rue de la Cailleterie 27120 HOULBEC COCHEREL Tél. : 00 32 475 359 847	<b>PLAN PARCELLAIRE Site 1</b> Situation après projet  Echelle : 1/2000