


Plan parcellaire

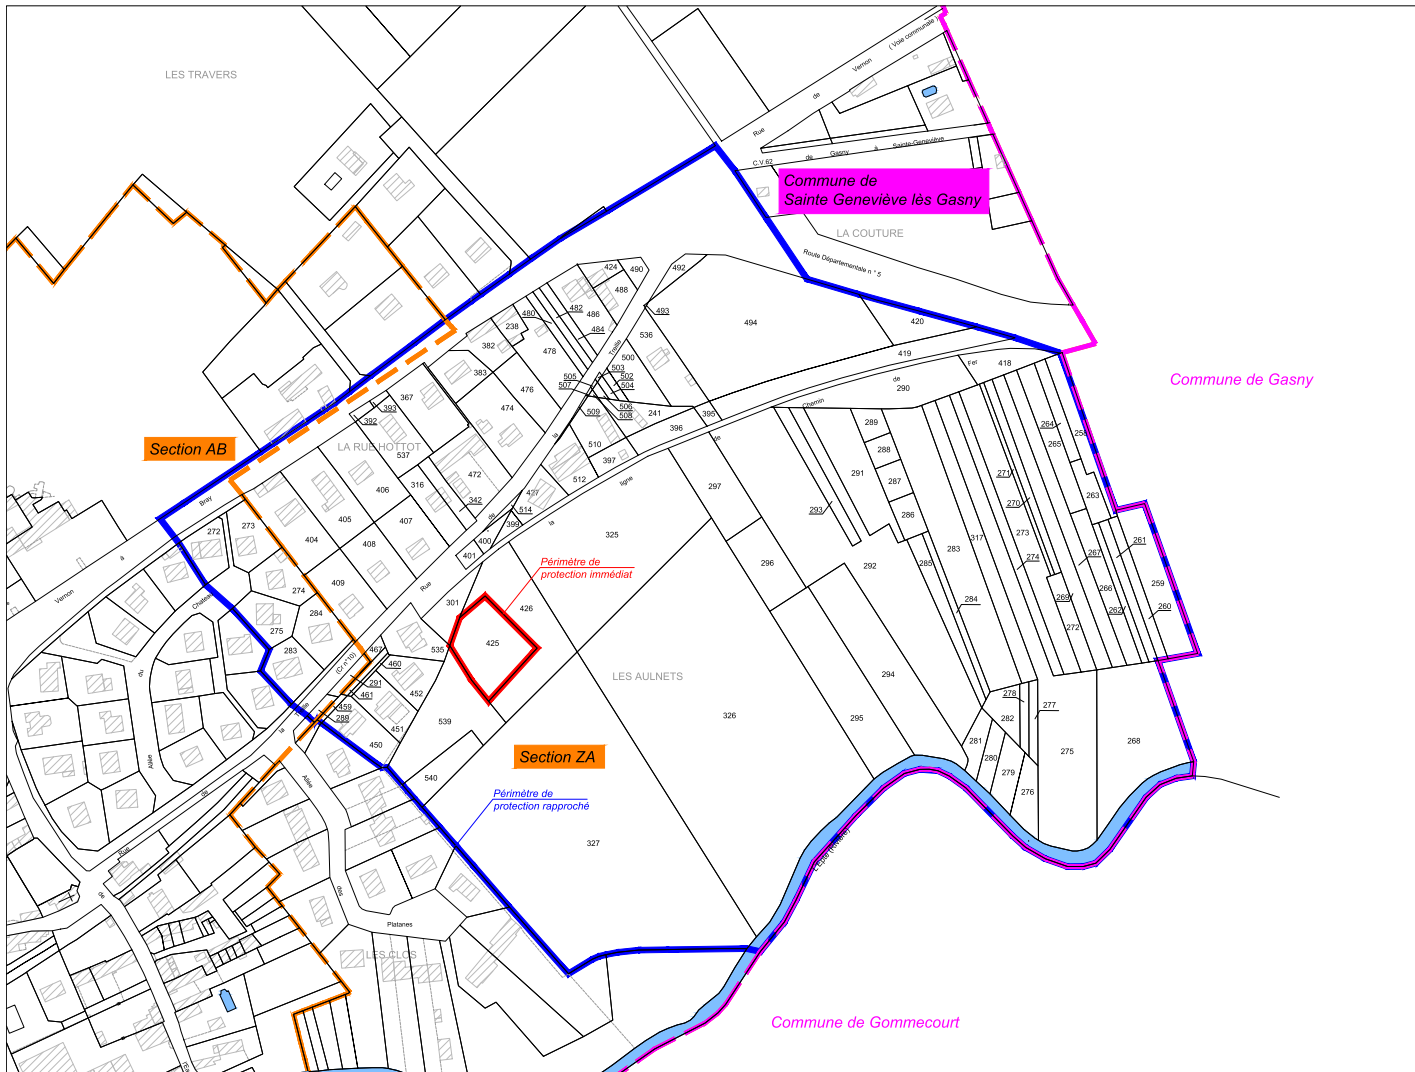



DEPARTEMENT DE L'EURE



PERIMETRES DE PROTECTION
du forage de "La Peupleraie" situé sur la commune de
SAINTE GENEVIEVE LES GASNY

PLAN PARCELLAIRE

Avril 2018

PERIMETRE DE PROTECTION IMMEDIAT :		Sainte Geneviève les Gasny, Parcelle ZA 425	Indice BRGM 01512-X-0039	Echelle: 1/2 000
PERIMETRE DE PROTECTION RAPPROCHE :		Sainte Geneviève les Gasny		
LIMITE DE SECTION :				
LIMITE DE COMMUNE :				
N° D'AFFAIRE :		1170122		



Siège social :
387, rue des Champs B.P. N° 509 - 76235 BOIS GUILLAUME Cedex
Tél : 02.35.59.49.39 - Fax : 02.35.59.84.94
www.sogeti-ingenierie.fr Certifié ISO 9001 (éd. 2008)

Agences :
CAEN - ORLEANS - VILLENEUVE D'ASCQ

Antennes :
ALENÇON - LE HAVRE - REIMS

INDICE	OBJET DE L'INDICE	DATE	DESSINE PAR	VERIFIE PAR
01	CREATION	Avril 2018	X. FOURNEAUX	E. D'ALMEIDA