
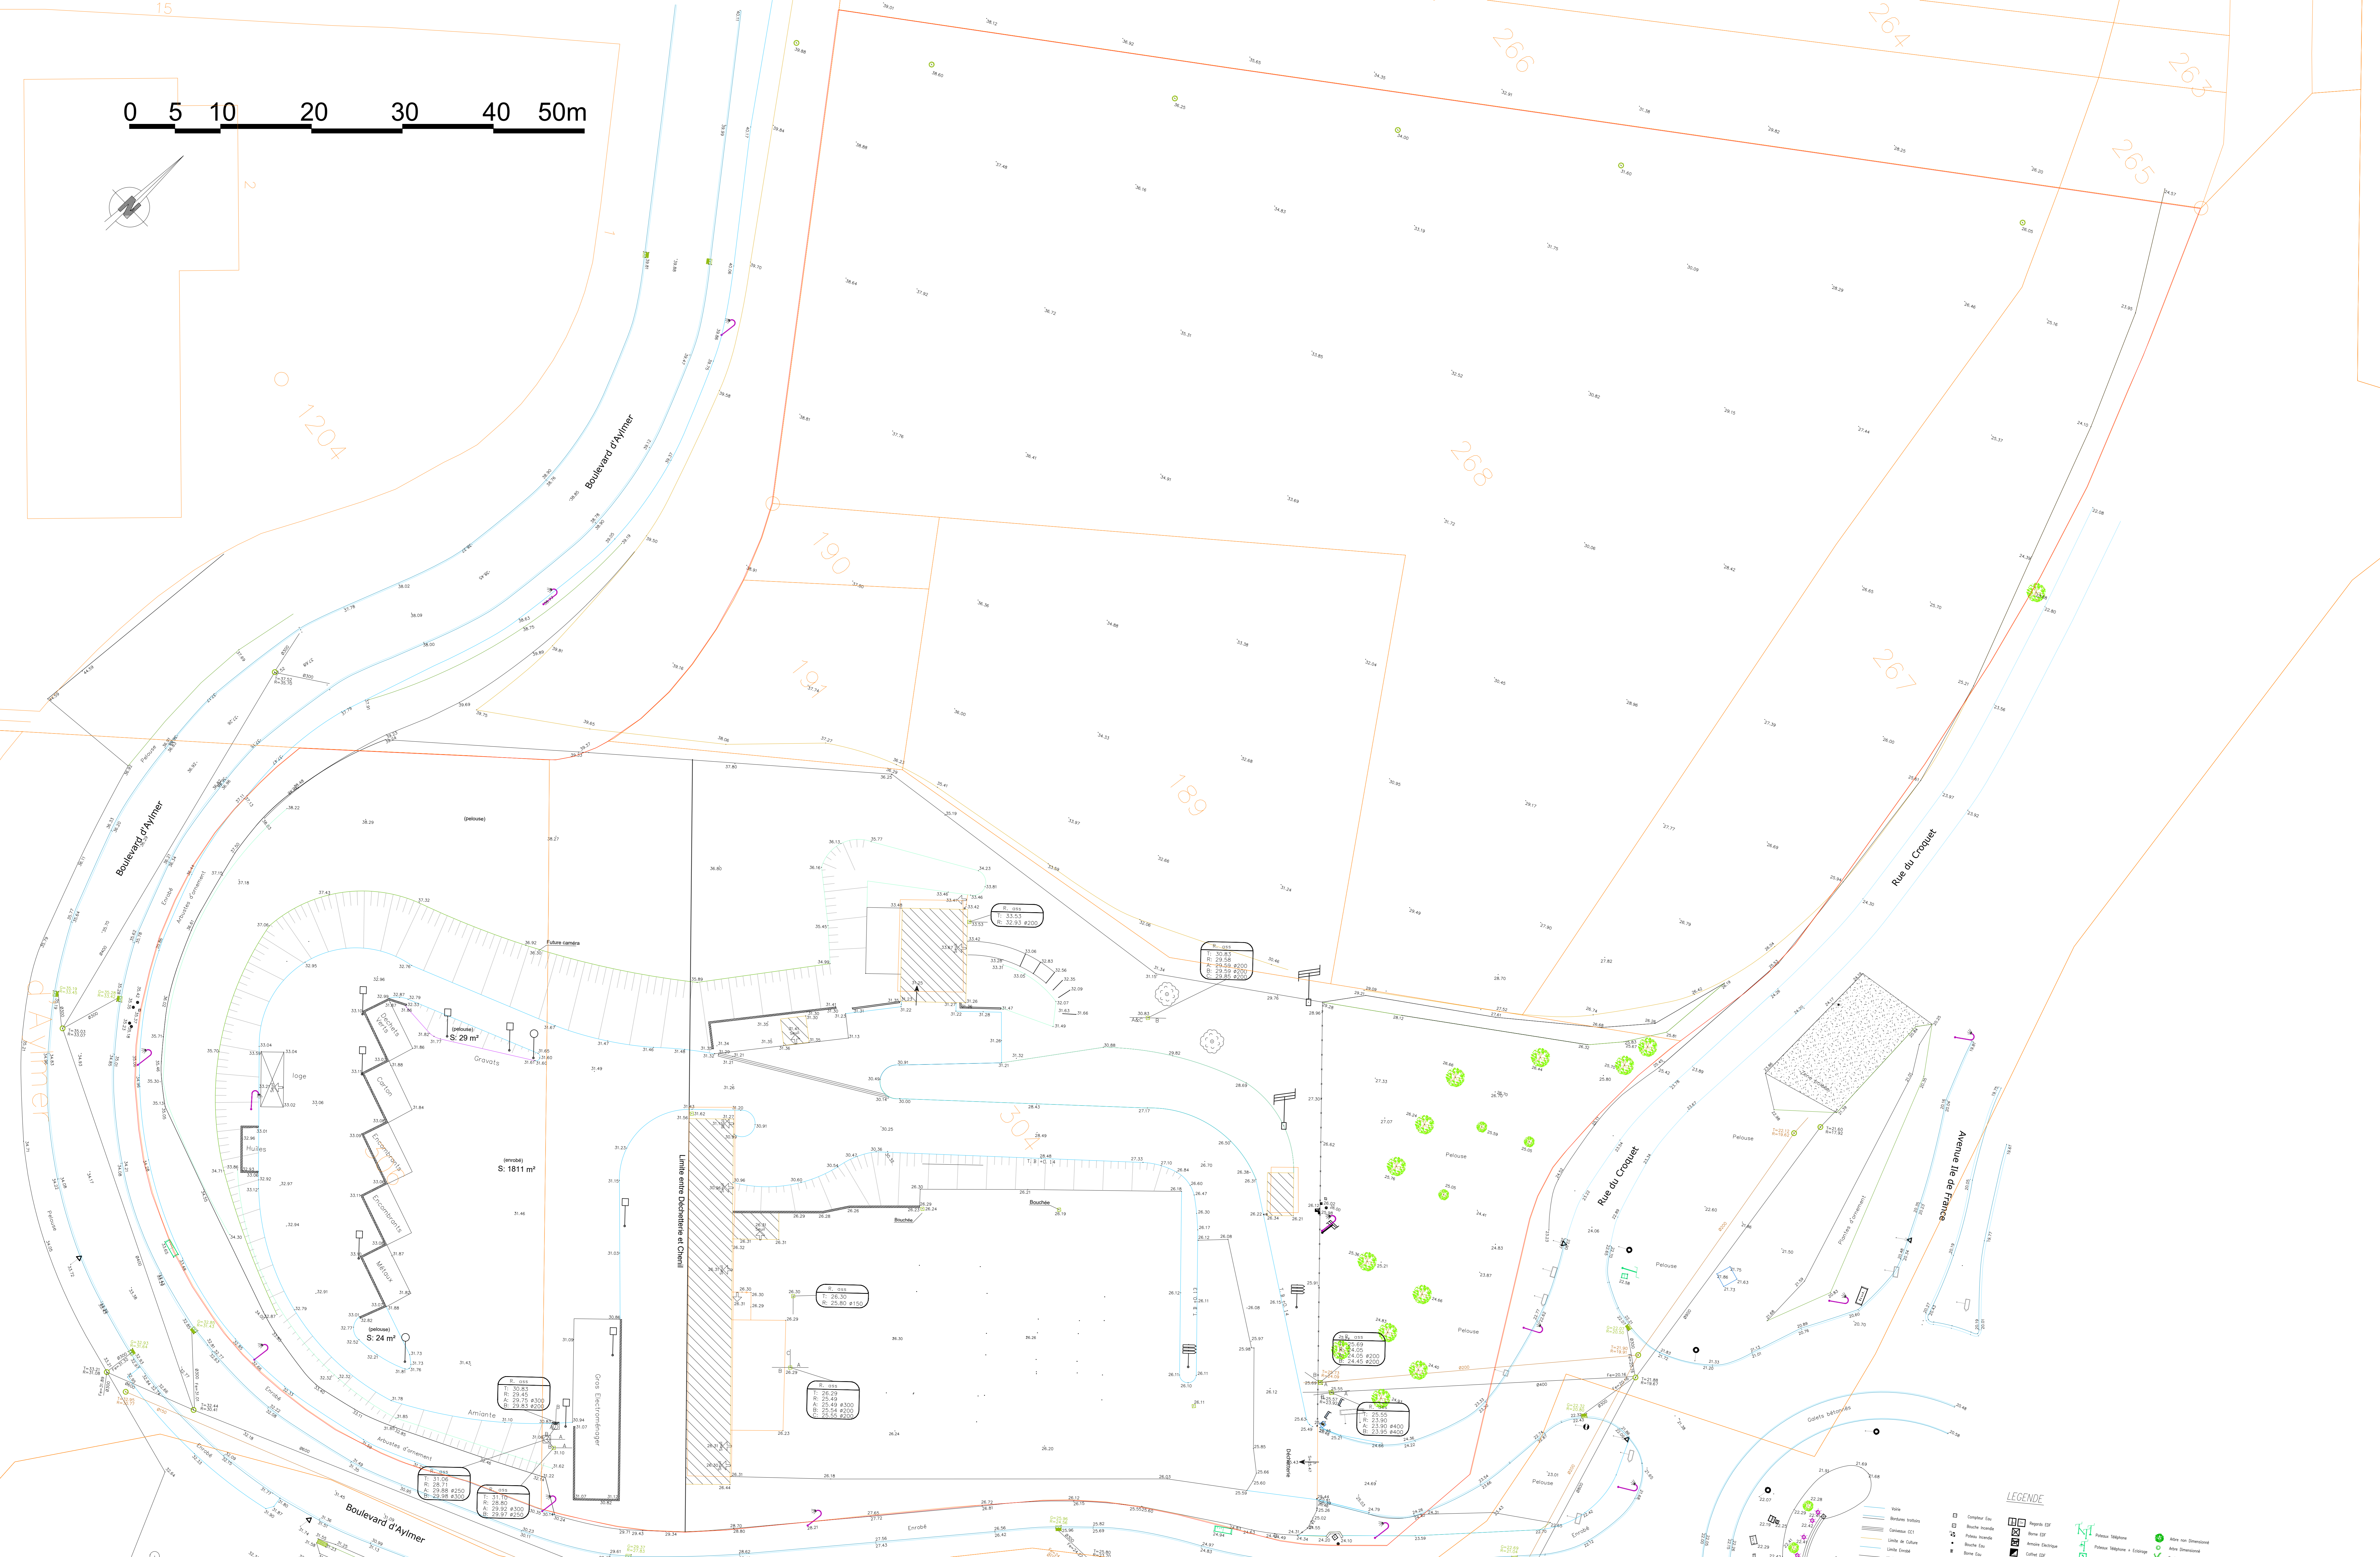


0 5 10 20 30 40 50m

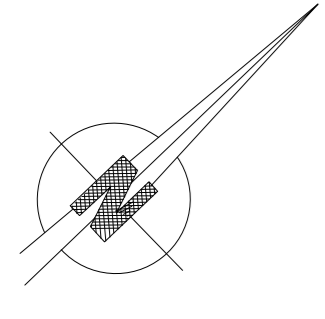

LEGENDE

	loge		Pelouse

Construction d'une déchèterie et recyclerie sur la commune de Vernon
Levé topographique du site et de la parcelle d'extension

DATE	ECHELLE	INDICE	PHASE
02/05/2023	1:600e	0	ICPE

MAITRE DE L'OUVRAGE
 SEINE NORMANDIE AGGLOMERATION
 12 rue de la Mare à Jouy
 27 120 Douains

ARCHITECTE
 ER Architectes
 2 rue de la Croix Faron
 93 210 La Plaine Saint Denis
 Tel: 01 41 71 17 31

Annexe 20